



Freie und Hansestadt Hamburg Flächennutzungsplan

Flächennutzungsplanänderung F01/17


M 1 : 20 000

Wohnen westlich Poppenbüttler Landstraße
in Poppenbüttel

Aktueller Flächennutzungsplan



Flächennutzungsplanänderung

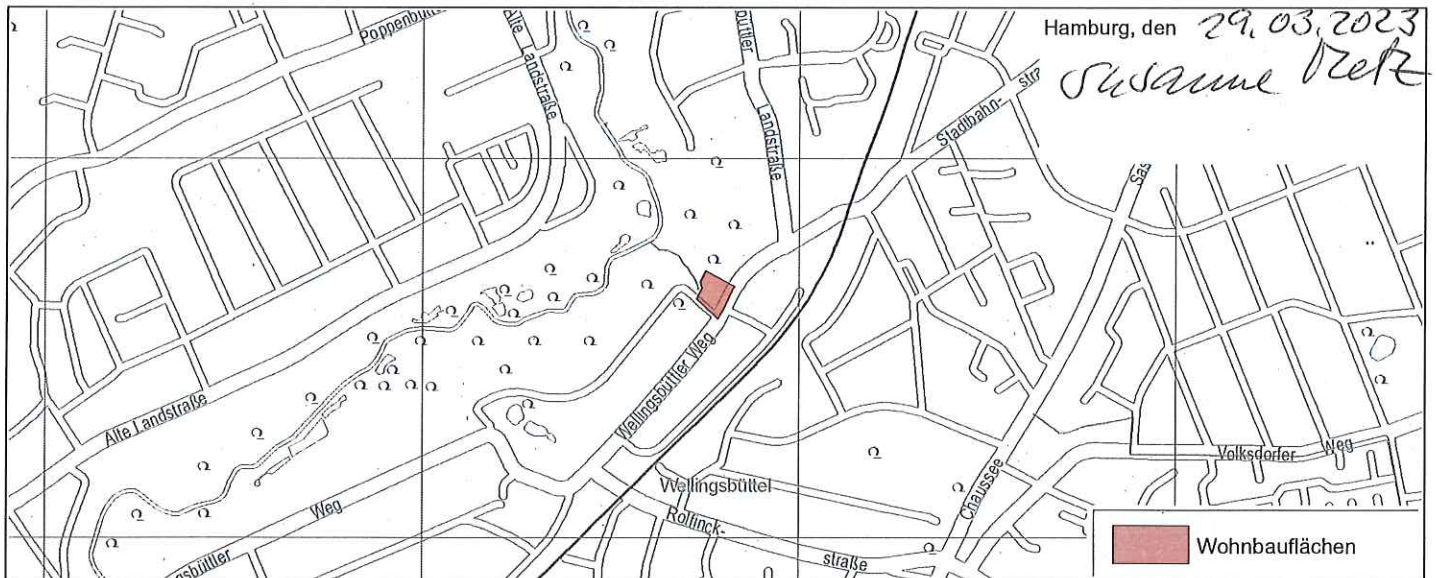

Geänderter Flächennutzungsplan

