


Erneuerung der bestehenden Fahrbahnrandmarkierung VZ 295 zwischen Dehnhaide 119 und 121

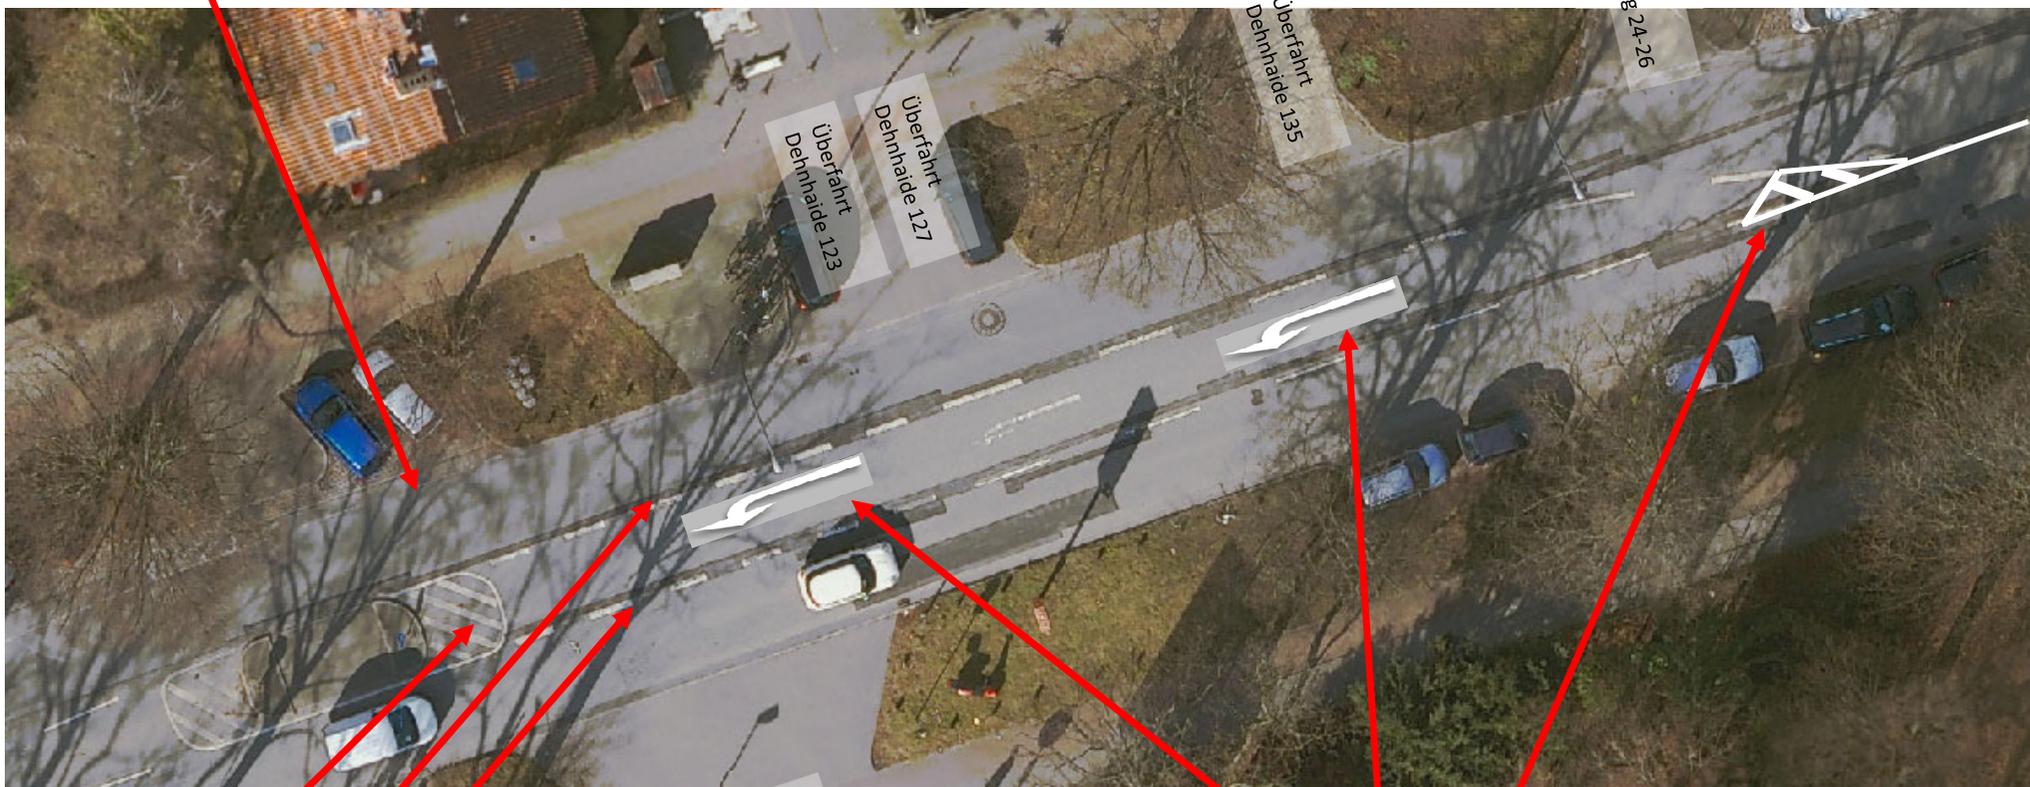

Erneuerung der bestehenden Markierung VZ 298 /Sperrfläche + Fahrstreifenbegrenzungslinie

Neumarkierung: Markierung Sperrfläche Richtungspfeile links (2x)

Erneuerung der
bestehenden Fahrbahnrandmarkierung
VZ 295 zwischen Dehnhaide 137 und 147

