


Freie und Hansestadt Hamburg	Entnahme und Neupflanzung der Gehölze unter Stromtrasse	Datum: 08.01.2024
Bezirksamt Hamburg-Nord	Deelböge Ecke Bebelallee und Braamkamp/ Ortsteil: 407 (Alsterdorf)	Maßstab 1:771

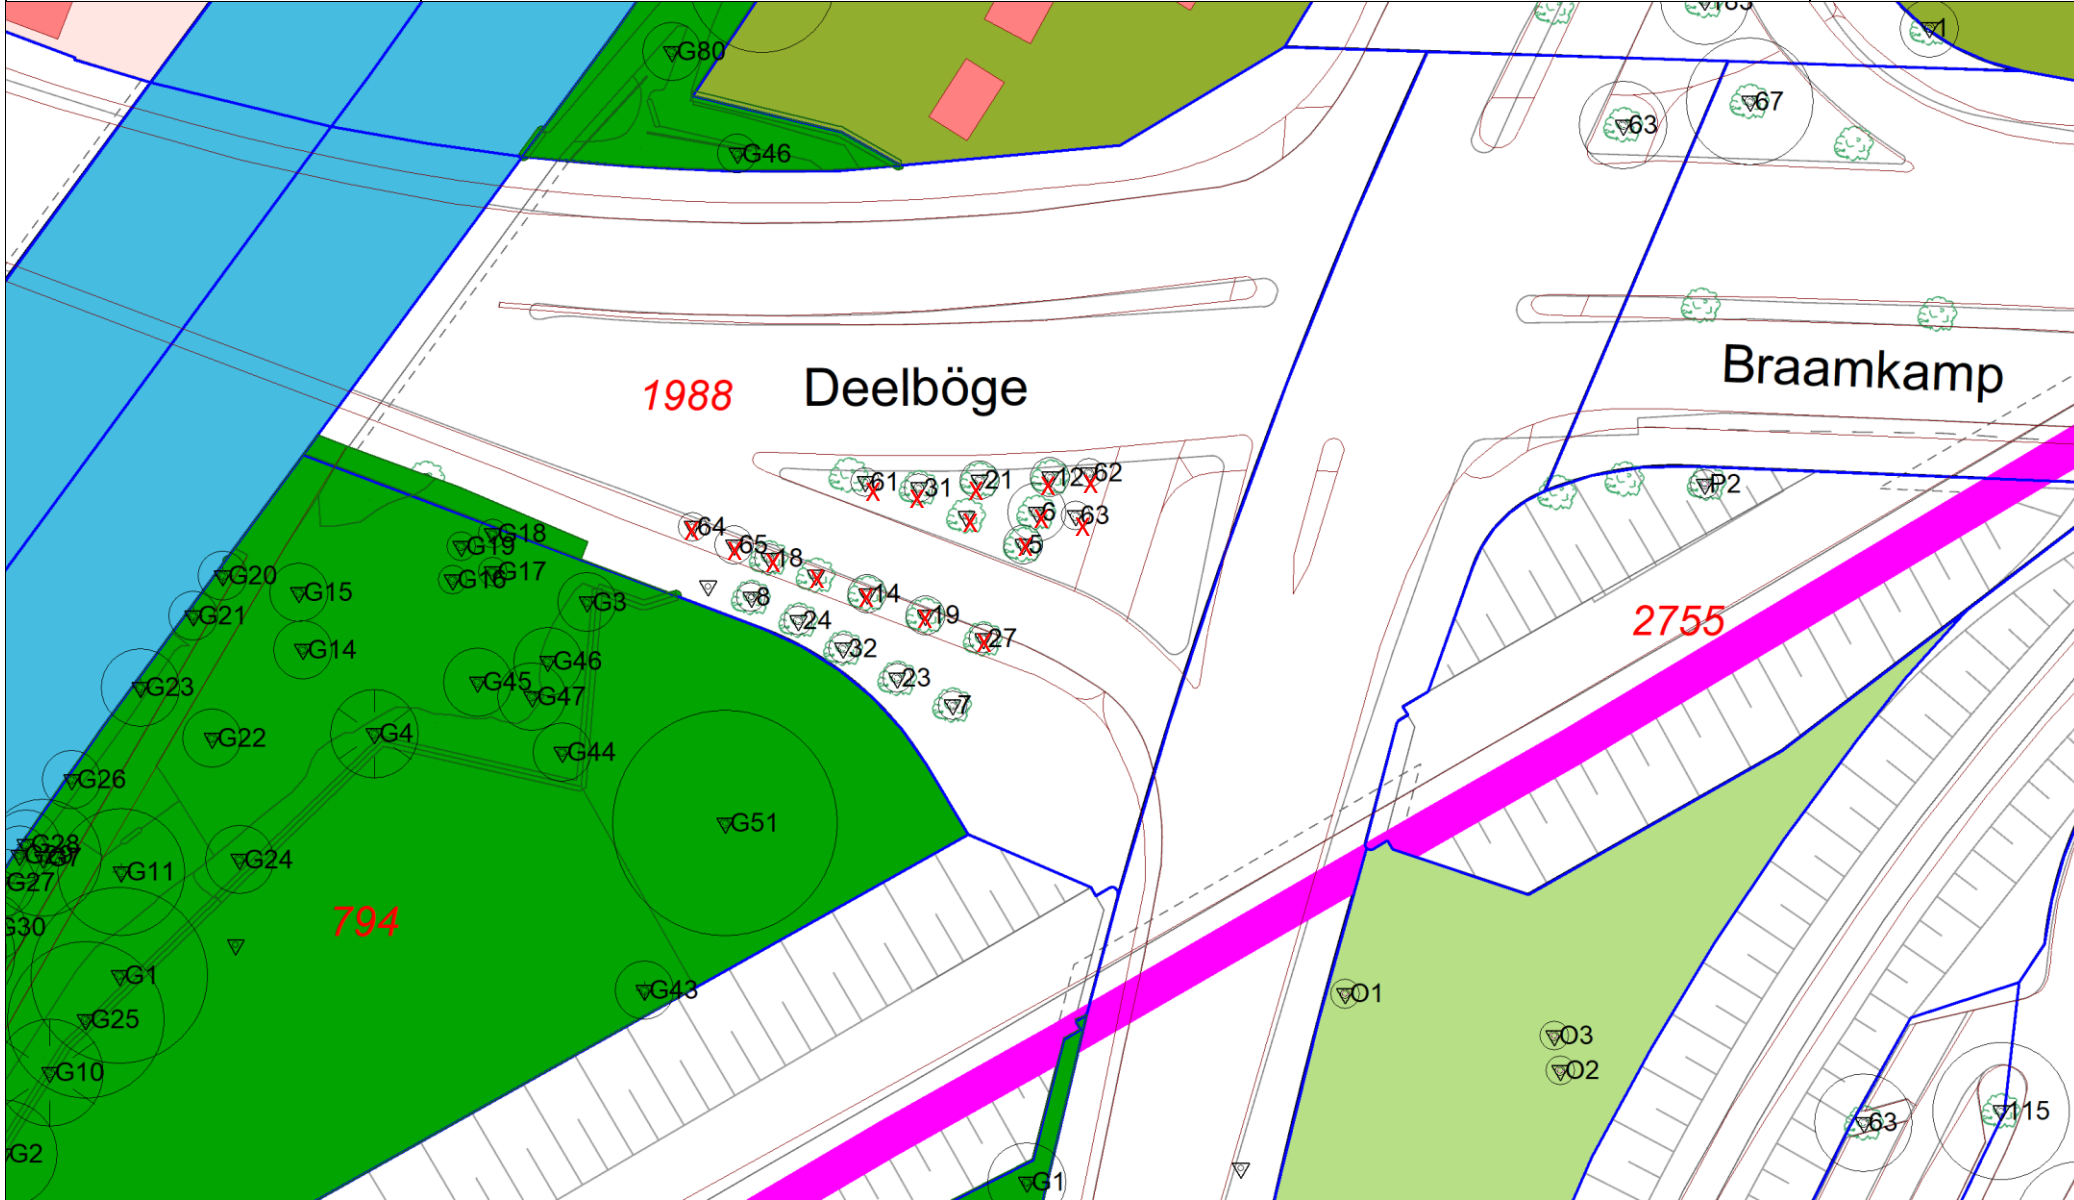

Bestehende Gehölze entfernen und durch *Cercis siliquastrum* ersetzen. Neue Gehölze mit genügend Abstand zur Straße und regelmäßig setzen. Ggf. von den vorherigen Standorten leicht versetzen.