


Straßenquerschnitt B-B

Jenfelder Allee,
Achse 100, Station 100+100

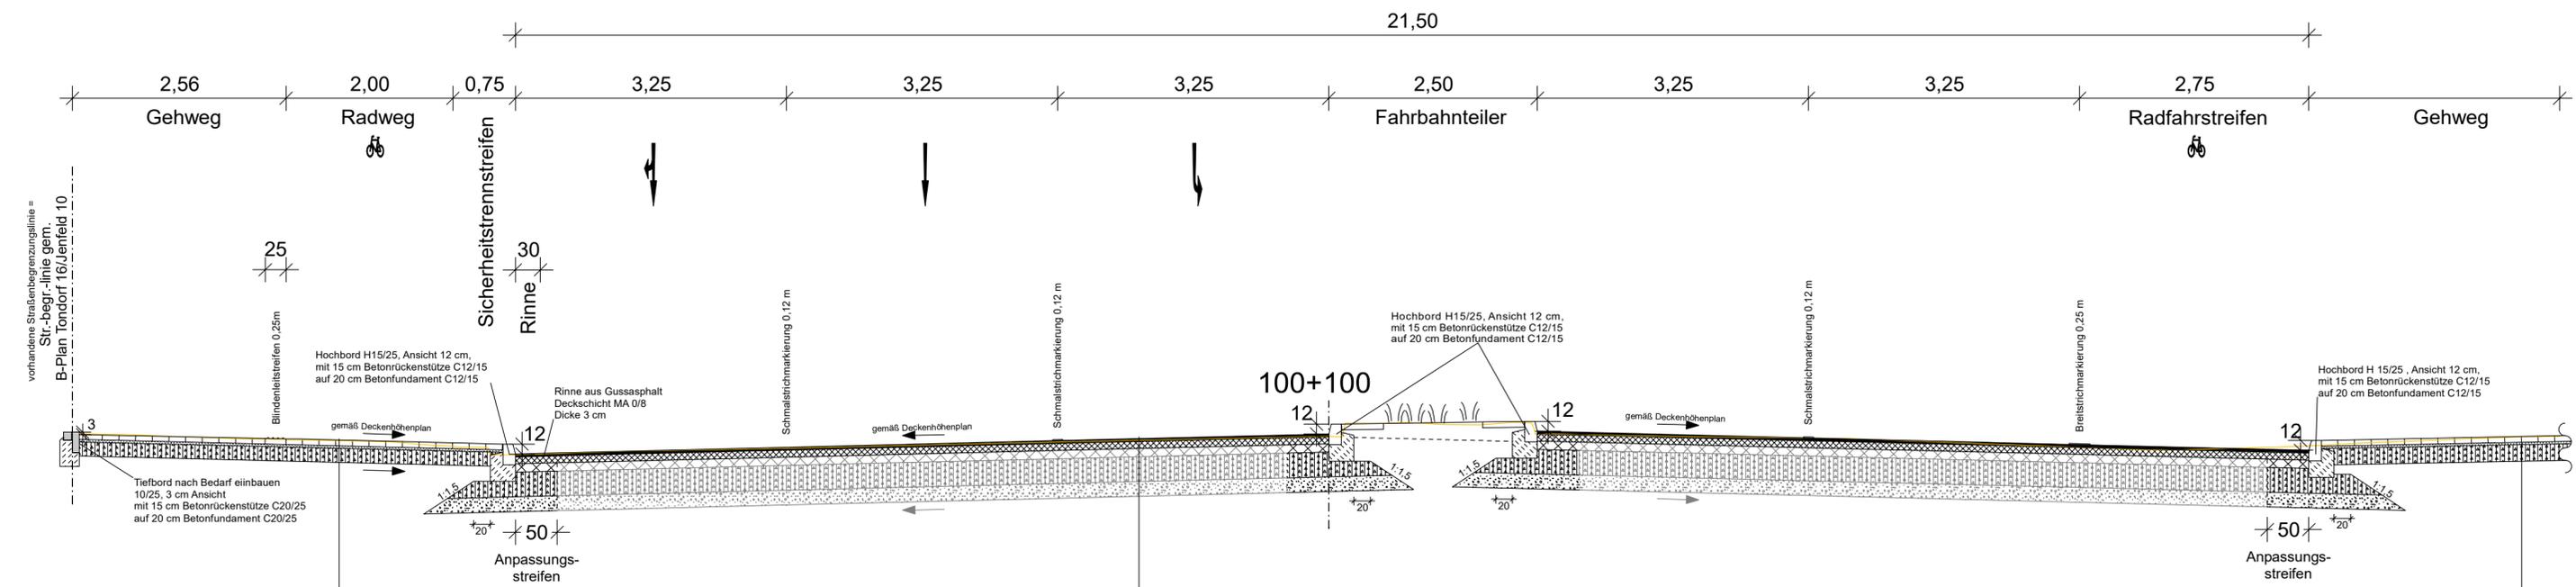

Aufbau Geh- und Radweg und Sicherheitstrennstreifen
gemäß Tafel 6, Zeile 2 der ReStra in Anlehnung an RStO 12

- Pflaster / Platten 7,0 cm
- $E_{\sigma} \geq 100 \text{ MPa}$ Bettung 3,0 cm
- $E_{\sigma} \geq 45 \text{ MPa}$ Schottertragschicht 20,0 cm
- frostsicherer Gesamtaufbau 30,0 cm

Aufbau Fahrbahn (Deckensanierung)
gemäß Tafel 1, Zeile 5a der ReStra in Anlehnung an RStO 12, Belastungsklasse Bk32

- 3,5 cm Asphaltdeckschicht SMA 8 Hmb, 10/40-65A
- 8,5 cm Asphaltbinderschicht AC 16 B Hmb, 10/40-65A
- 14,0 cm Asphalttragschicht AC 22 T Hmb, 50/70+ $E_{\sigma} \geq 150 \text{ MPa}$
- 30,0 cm Schottertragschicht
- 14,0 cm Schicht aus frostunempfindlichem Material $E_{\sigma} \geq 45 \text{ MPa}$
- 70,0 cm frostsicherer Gesamtaufbau

Aufbau Gehweg und Aufstellbereich
gemäß Tafel 6, Zeile 2 der ReStra in Anlehnung an RStO 12

- Platten 7,0 cm
- $E_{\sigma} \geq 100 \text{ MPa}$ Bettung 3,0 cm
- $E_{\sigma} \geq 45 \text{ MPa}$ Schottertragschicht 20,0 cm
- frostsicherer Gesamtaufbau 30,0 cm

Planverfasser:  SHP Ingenieure Plaza de Rosalia 1 30449 Hannover Telefon 0511.3584-450 Telefax 0511.3584-477 info@shp-ingenieure.de www.shp-ingenieure.de	Datum		Zeichen
	bearbeitet	12/2023	█
	gezeichnet	12/2023	█
	geprüft:	06.12.2023	█

Index	Änderungen und Ergänzungen	Bearbeitet (Name)	Leit- / Kurzzeichen und Unterschrift	Datum

Bedarfsträger: **Freie und Hansestadt Hamburg**
Bezirksamt Wandsbek
Dezernat Wirtschaft, Bauen und Umwelt
Fachamt Management des öffentlichen Raumes
Fachbereich W/MR 21



Realisierungsträger: **Freie und Hansestadt Hamburg**
Bezirksamt Wandsbek
Dezernat Wirtschaft, Bauen und Umwelt
Fachamt Management des öffentlichen Raumes
Fachbereich W/MR 21



Baumaßnahme: Bündnis für den Radverkehr, Veloroute 7	Datum: 12.12.2023 Bearbeitet: █ Unterschrift, Projektleiter / Sachbearbeiter
Teilbaumaßnahme: Maßnahme KP Jenfelder Allee / Kuehnstraße	Datum: Fachtechnisch geprüft: Unterschrift, Abschnittsleiter
Planinhalt: Straßenquerschnitt Station 100+100 1. Verschickung	Datum: Aufgestellt: Unterschrift, Abteilungsleiter
Zeichnung Nr.: 22-008-08-02	Maßstab: 1:50
Datum: Geprüft:	Datum: Freigegeben: Unterschrift, Fachamtsleiter