


Wandsbek, Wandsbek, Allensteiner Straße 1

Exakte Lagebeschreibung:

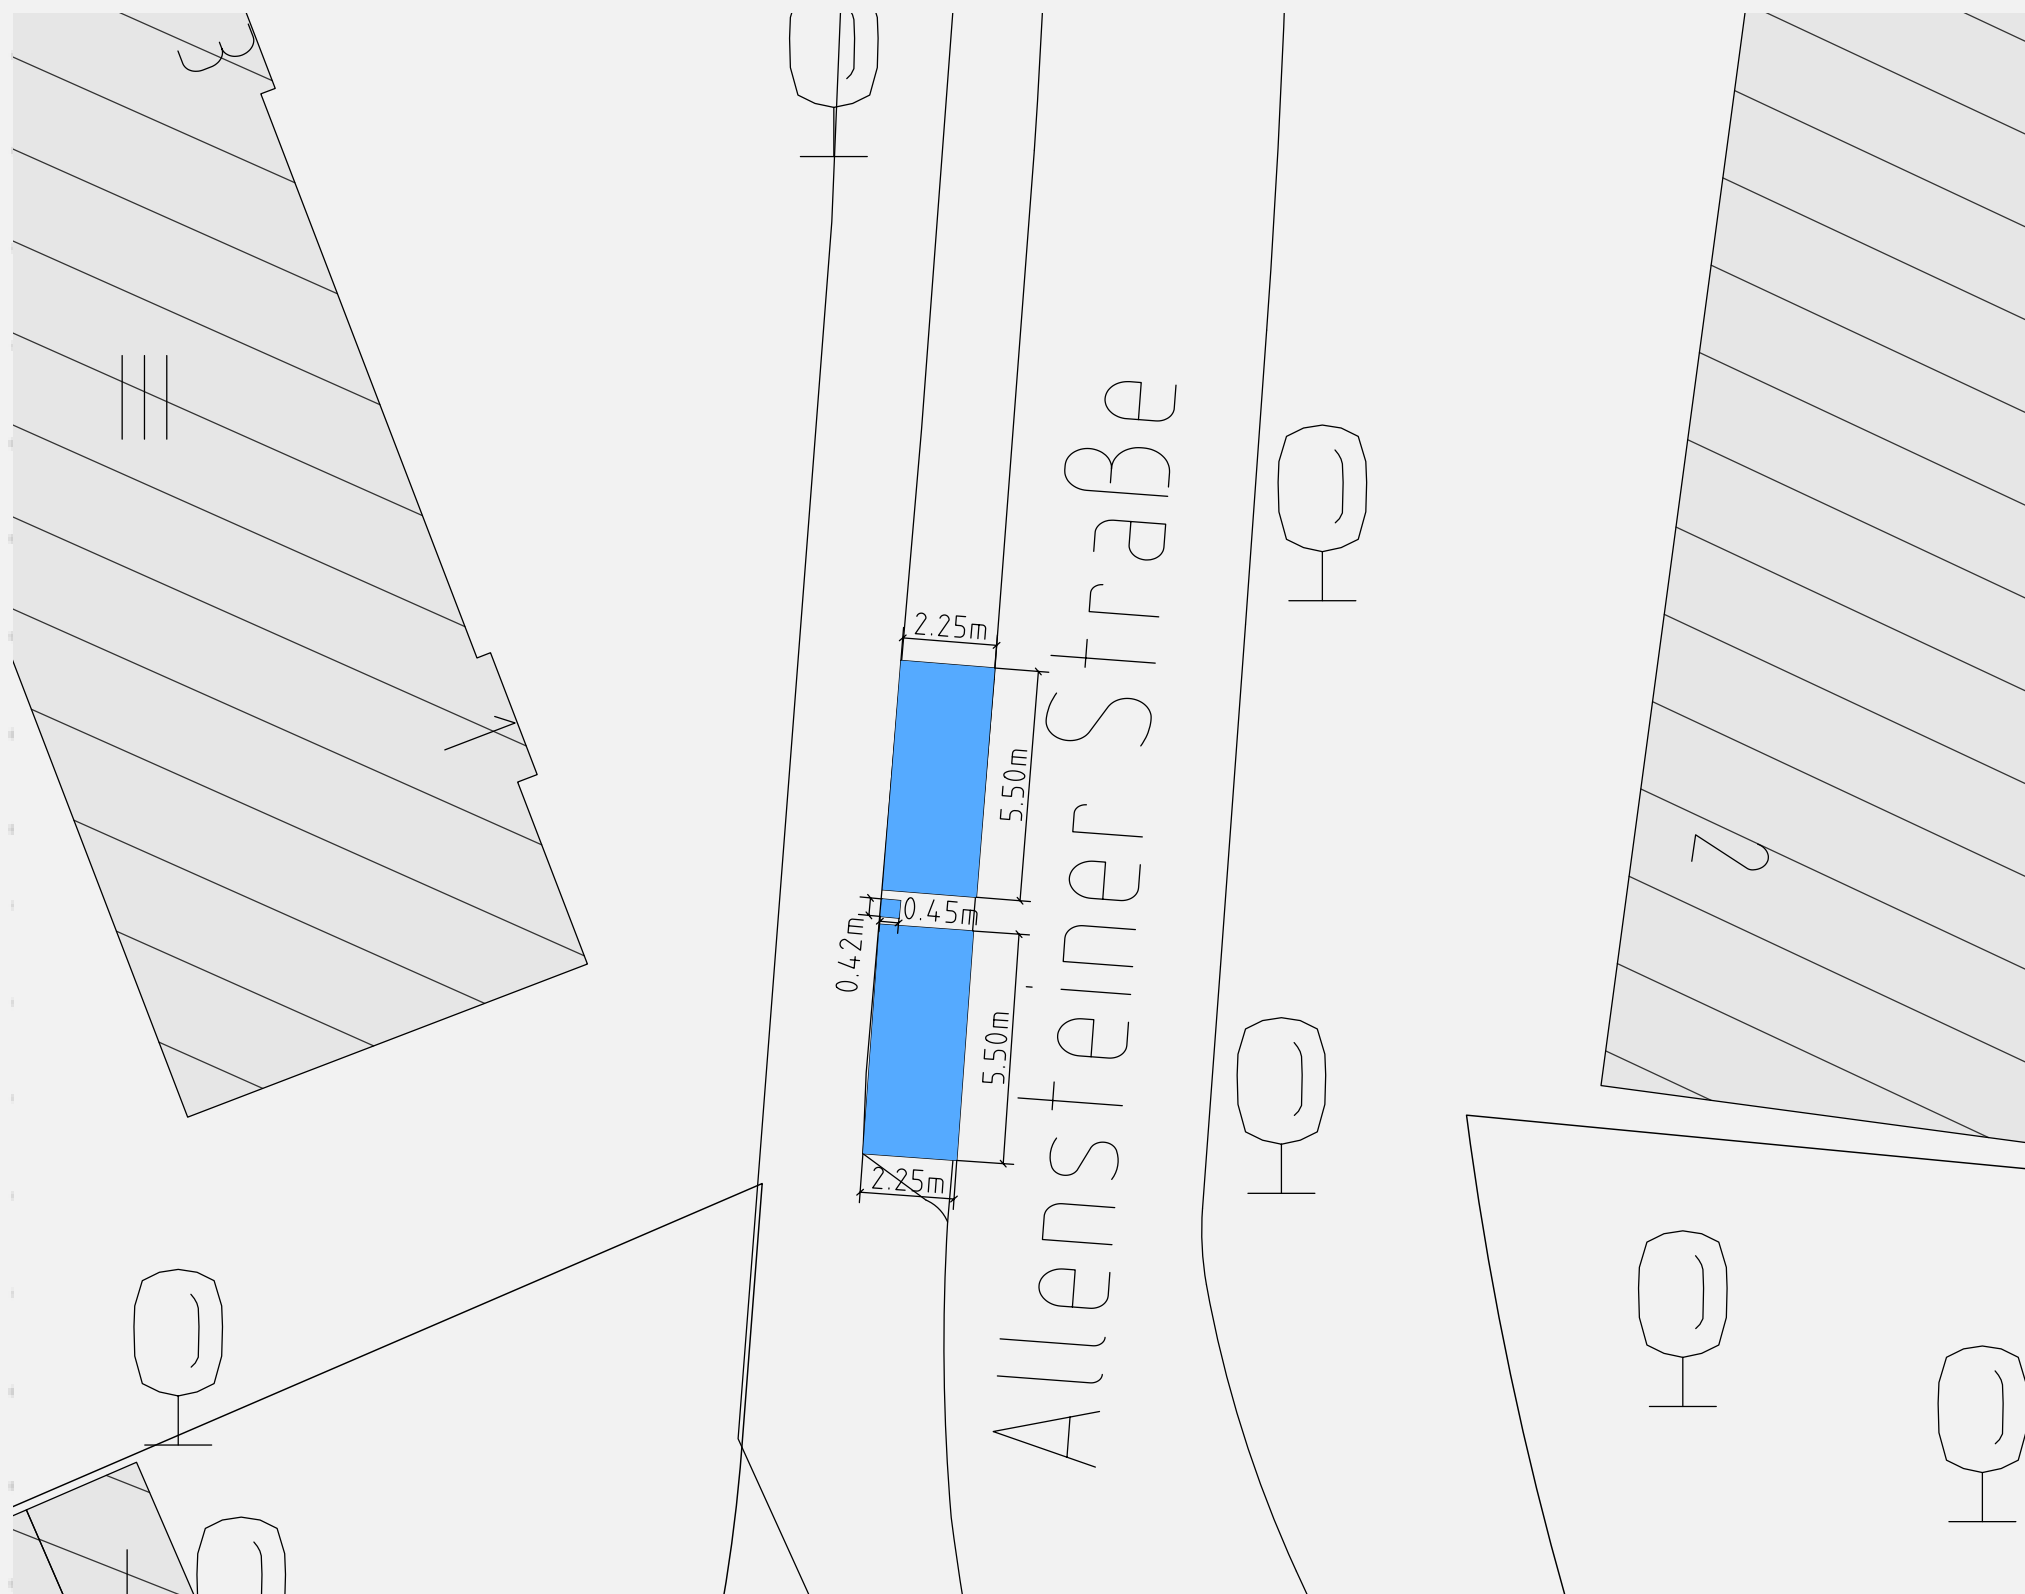


Erläuterung: Zwei Parkplätze Hintereinander

Visuelle Darstellung (Fotos vom 12.12.2023):





Erläuterung: Eine Ladesäule inkl. HAK einem Hochbord auf dem Parkstreifen vor der Allensteiner Straße 1.


Stromnetzverlauf Allensteiner Straße 1

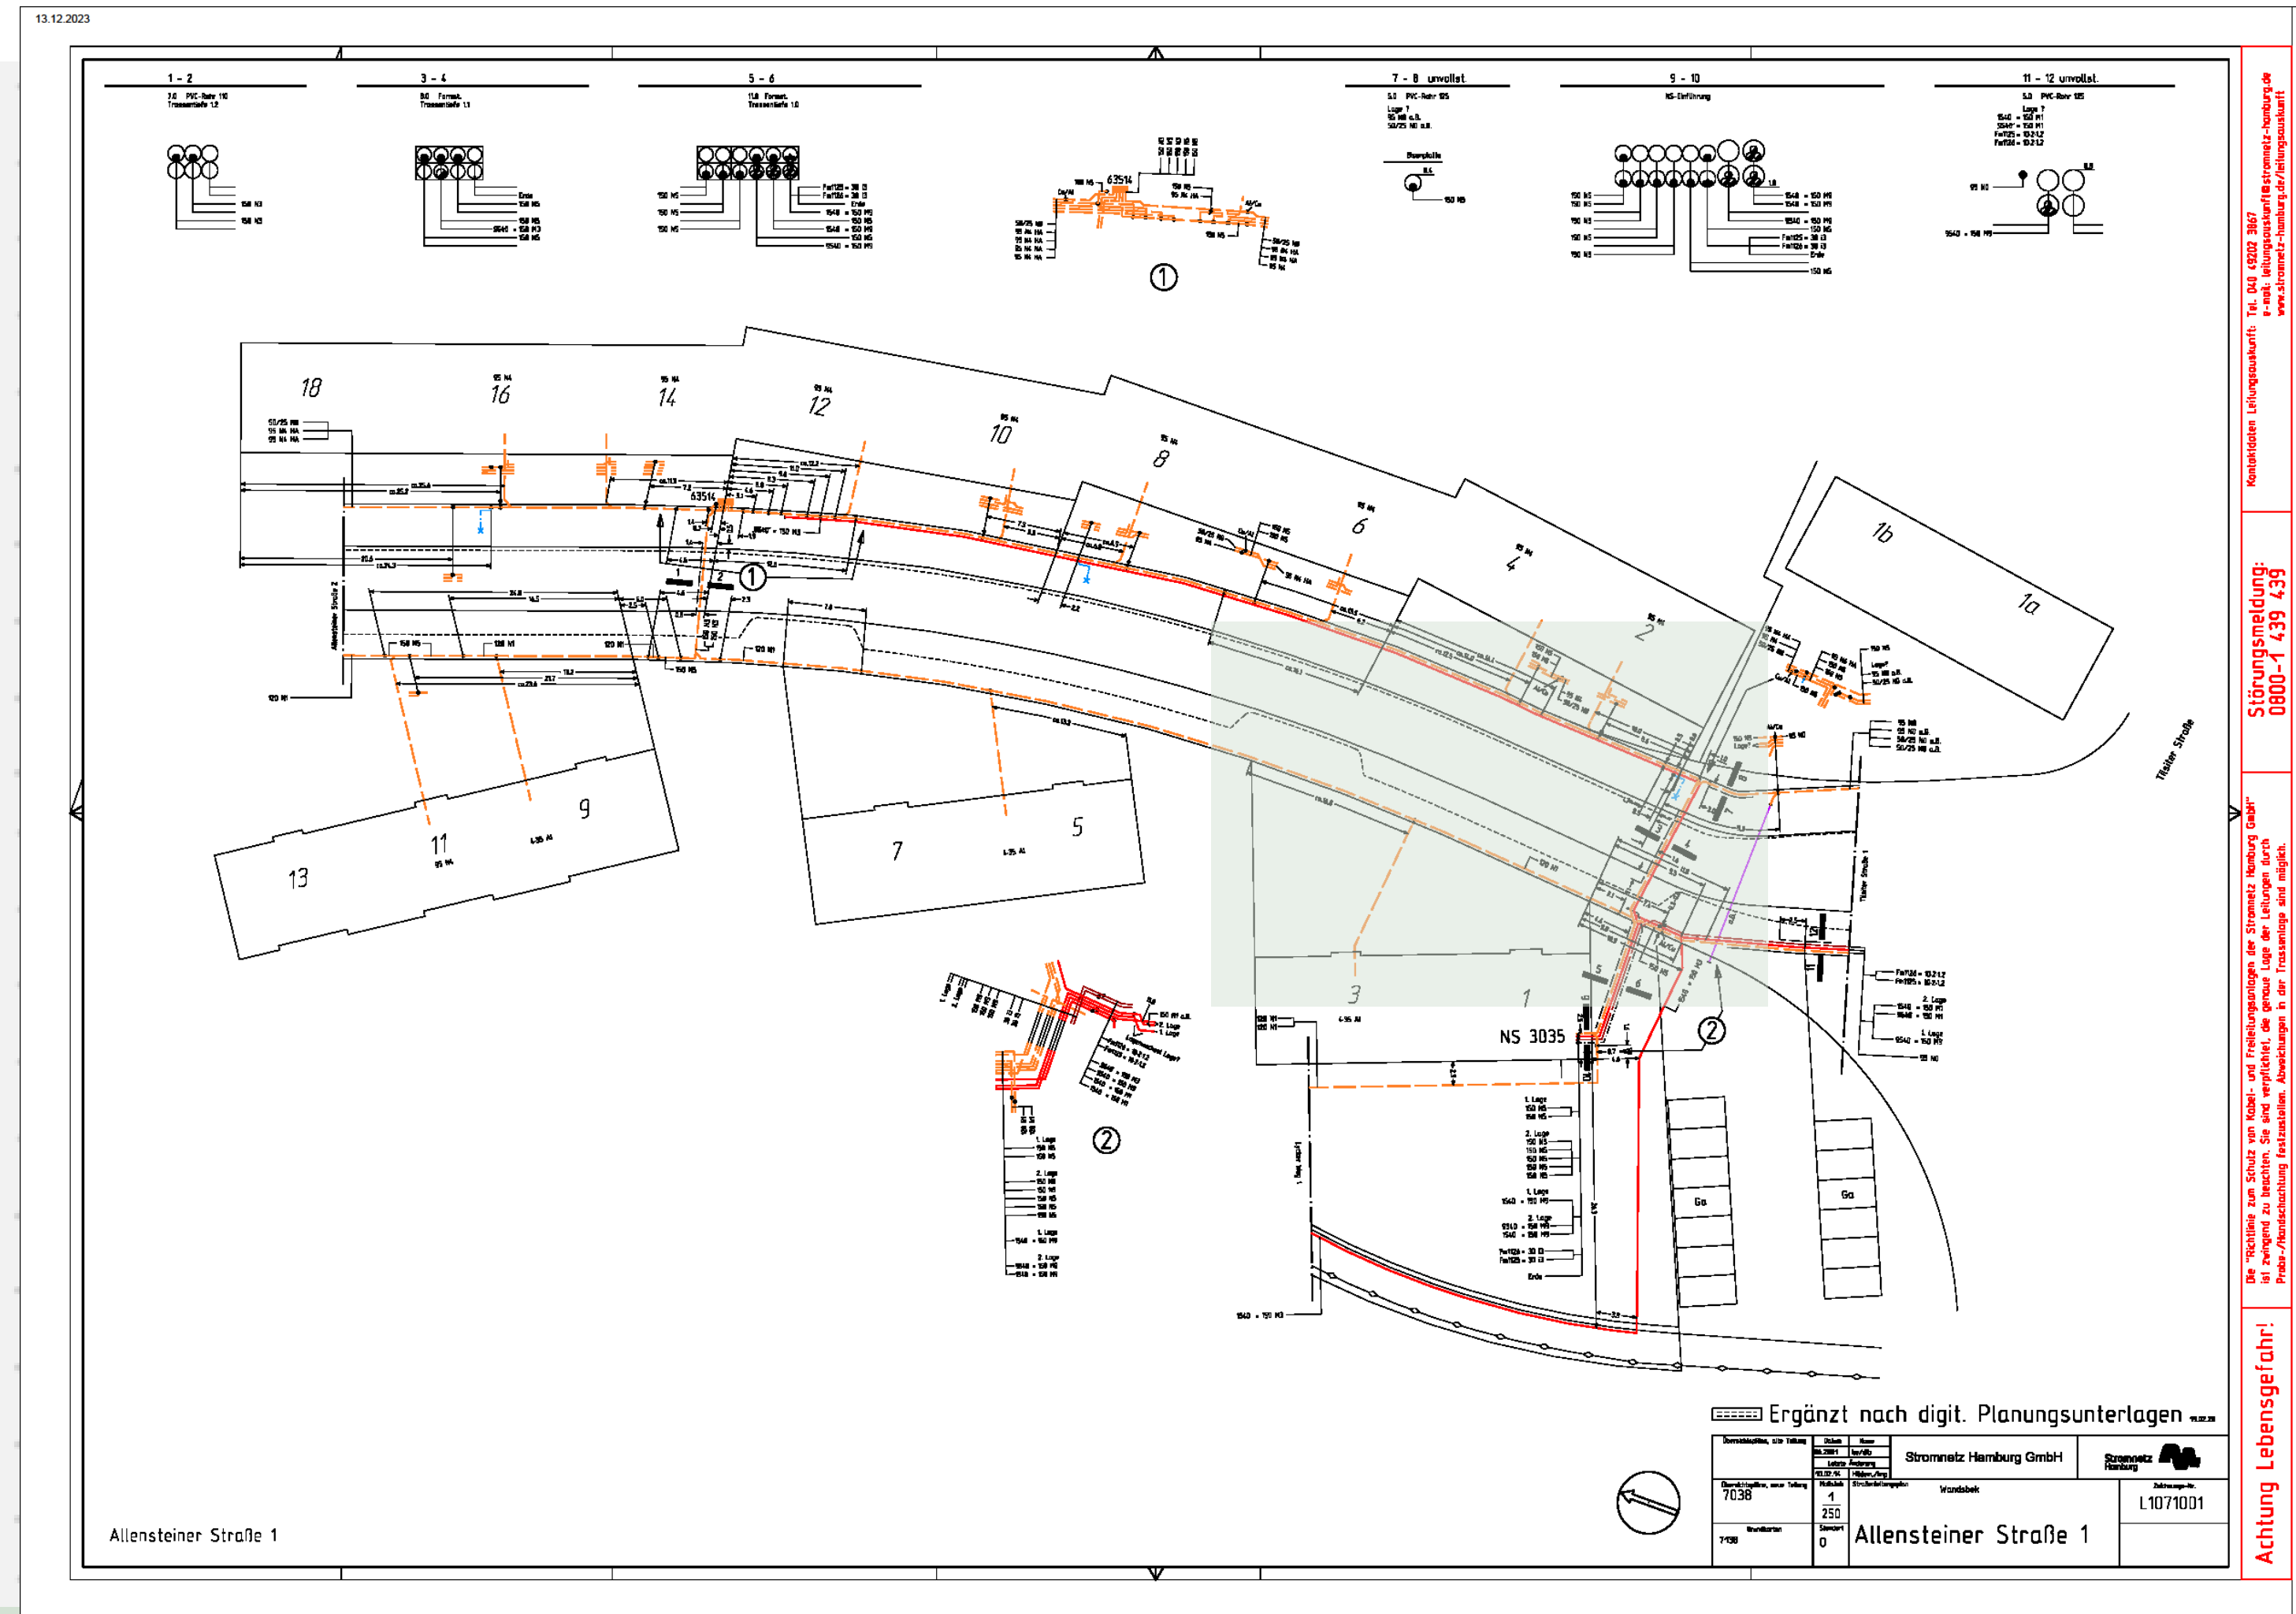

Pole-Gestaltung Hamburg _ 2. Präsentation _ Vorschlag #2

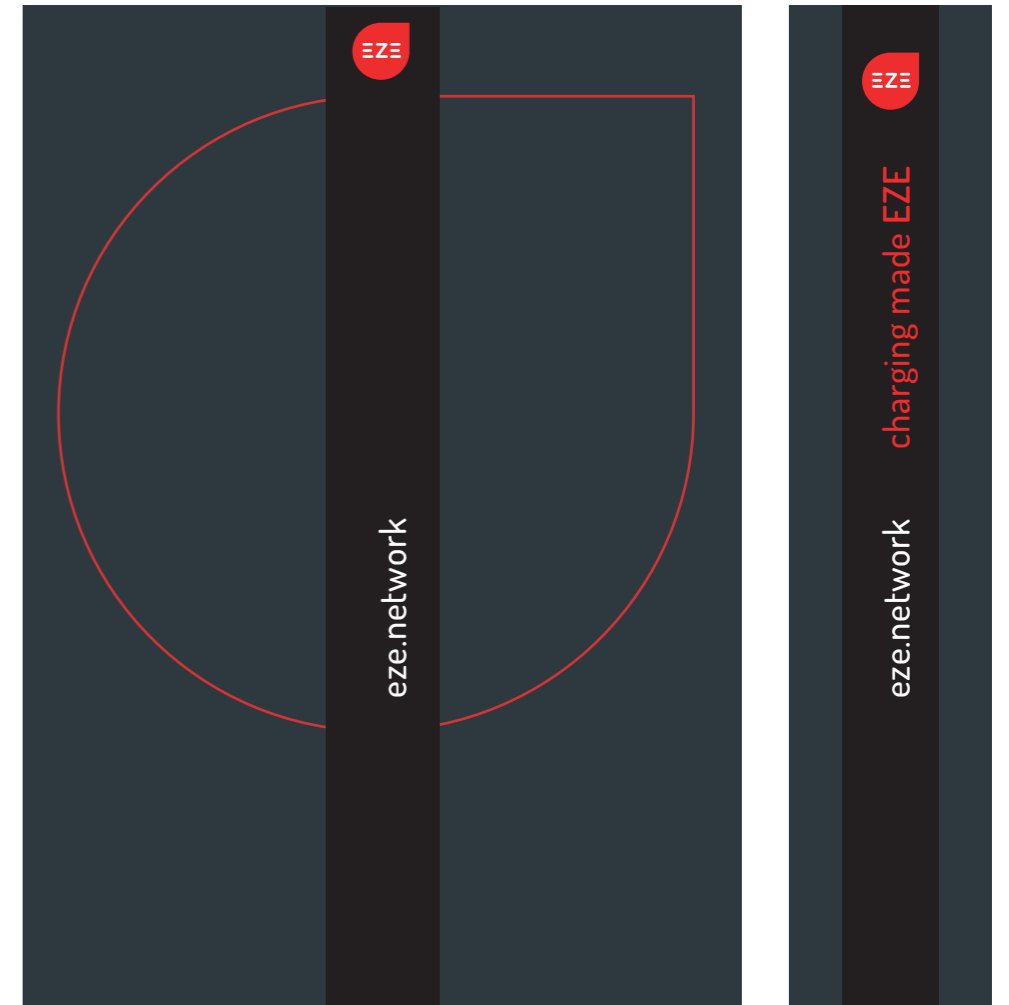

  Hamburg-Grundfarbe DB 703
(RAL 7016 / 4c: 78-64-56-49)

 Hamburg-Logofarbe rot
(4c: ##-##-##-##)