



POLIZEI
Hamburg

WIMR 21-06

WIMR 23

WIMR 232-0

WIMR G

WISV G

PK382-StVB, Postfach 60 02 80, 22202 Hamburg

Dienststelle

Straßenverkehrsbehörde

PK382-StVB

Scharbeutzer Straße 15

22147 Hamburg

Telefon

Fax

Sachbearbeiterin

Bezirksamt
Hamburg Wandsbek - Tiefbauabteilung-
W/MR - G
Am Alten Posthaus 2
22041 Hamburg

Datum 29.11.2023

Aktenzeichen 038/8V/0822888/2023

230/23-04/12

STRASSENVERKEHRSE

CHE ANORDNUNG

Schöneberger Straße 55 a

1 Anordnung

Das PK382-StVB als zuständige Straßenverkehrsbehörde ordnet gemäß § 45 StVO aus Gründen der Sicherheit und Ordnung des Verkehrs für die

Schöneberger Straße 55 a

BehinPP

folgendes an:

Einrichtung eines personenbezogenen barrierefreien Parkstandes für einen Schwerbehinderten mit außergewöhnlicher Gehbehinderung zum 15.02.2024

2 Durchzuführende Maßnahmen

Zur Realisierung der o.ä. Anordnung sind folgende Maßnahmen erforderlich:

- Aufstellen eines VZ 314 StVO mit Zusatz-VZ 1044-11 StVO mit der Genehmigungsnummer: 12535/2023
- Markieren eines Stellplatzes (3x6m) mit Rollstuhlfahrersymbol im rechten Seitenstreifen.
- Versetzen des vorhandenen VZ-Pfosten mit VZ 314, 1044-11 mit Genehmigungsnummer 25039/17

Nach Absprache mit dem Antragsteller ist eine **bauliche Veränderung/ Anpassung** des barrierefreien Parkstandes gemäß Lageplanskizze des Bez.Amt Wandsbek **erforderlich**.

Der Antragsteller ist telefonisch erreichbar unter

3 Begründung

Der Antragsteller hat bei LBV.TGM einen Antrag auf Einrichtung eines barrierefreien Parkstandes für eine schwerbehinderte Person gestellt.

Auf Privatgrund besteht keine Möglichkeit für die Einrichtung eines Stellplatzes, so dass öffentlicher Verkehrsraum in Anspruch genommen werden muss. Dem Antrag sollte entsprochen werden.

4 Anhörung

Die vorstehende Anordnung wird zur Anhörung übersandt. Einwände sind der anordnenden Dienststelle umgehend schriftlich mitzuteilen.

5 Ausführung

Bestehen aus Sicht des Straßenwegebausträgers keine Einwände, wird um Durchführung der Anordnung unter Beteiligung der anordnenden Dienststelle gebeten.

Die beigefügte Erledigungsmeldung ist der anordnenden Dienststelle nach Ausführung zu übersenden.

Anlage(n)
1 Verkehrszeichenplan

Verteiler
W/MR
Abgabe DK 382


*) KR 21-06, 04.12.2023 :

Nach Abstimmung mit PKSP wird
zur Umsetzung der Strv. Anordnung
gemäß beigefügter Lageplanskizze gebeten.

Bezirksamt Wandsbek
Management des öffentlichen Raumes
Straßenplanung
Am Alten Posthaus 2, 22041 Hamburg

11

Schöneberger Straße 55a

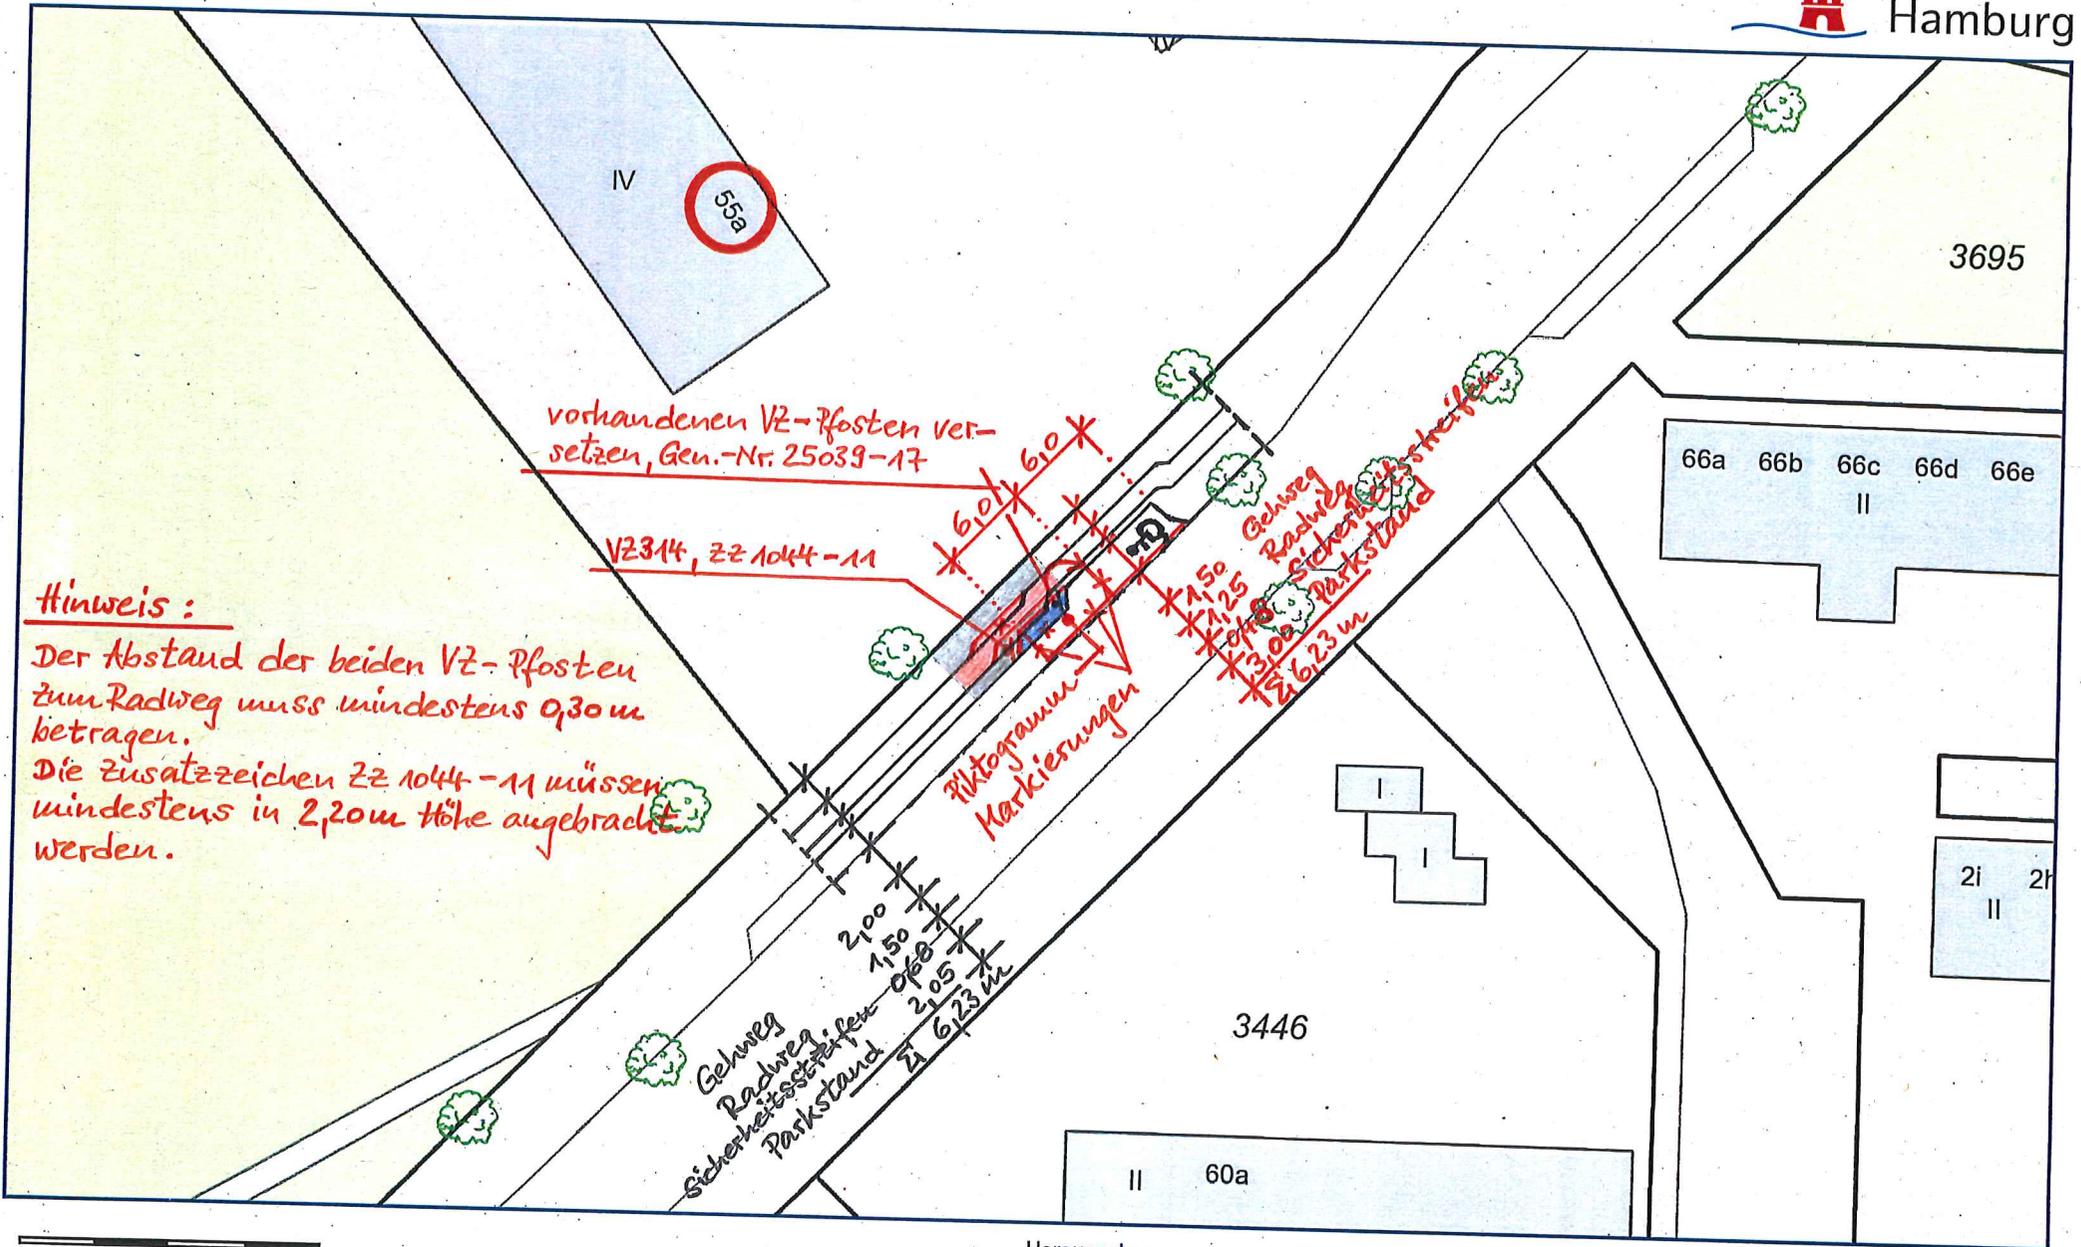

Hinweis :

Der Abstand der beiden VZ-Pfosten zum Radweg muss mindestens 0,30m betragen.

Die Zusatzzeichen Zz 1044-11 müssen mindestens in 2,20m Höhe angebracht werden.

0 5 10 15 20m

Herausgeber:
Freie und Hansestadt Hamburg
Landesbetrieb Geoinformation und Vermessung

Lageplanskizze zu
stvb. 10, Az: 030/BV/0822888/2023

1:500