

**EZF3 + EZF4**  
**Station 1 + 287 (Hochpunkt) bis 1 + 500**

Keine Versickerung möglich, aufgrund eines Grundwasserschadens (Öl, Schadstoffverschmutzung).

Ableitung in öffentliches Regenwassersiel.

Verf.30jähr. = 24,0 m³  
 VEZF3 + EZF4 = 81,0 m³

Verf.30jähr. = 24,0 m³ < VEZF3 + EZF4 = 81,0 m³

**Hochpunkt**


**Mulde Geplant (Station 1 + 287 bis 1 + 440)**  
 V<sub>gepl.</sub> = 35,0 m³

**Mulde Bestand (Station 1 + 440 bis 1 + 500)**  
 V<sub>vorh.</sub> = 45,6 m³

**Legende**

-  Transportgraben (vorh.)
-  Transportgraben (gepl.)
-  Fließrichtung
-  Trumme (vorh./gepl.)
-  RW-Leitung / RW-Schacht (gepl.)
-  Regenwasserbehandlungsanlage (SediPipe gepl.)
-  Anschluss Graben (gepl.)
-  Einzugsfläche (gepl.)

**EZF1**  
 0,44 ha 0,69  
 Benennung der Einzugsfläche  
 Mittlerer Abflussbeiwert der Einzugsfläche (ψ)  
 Größe der Einzugsfläche

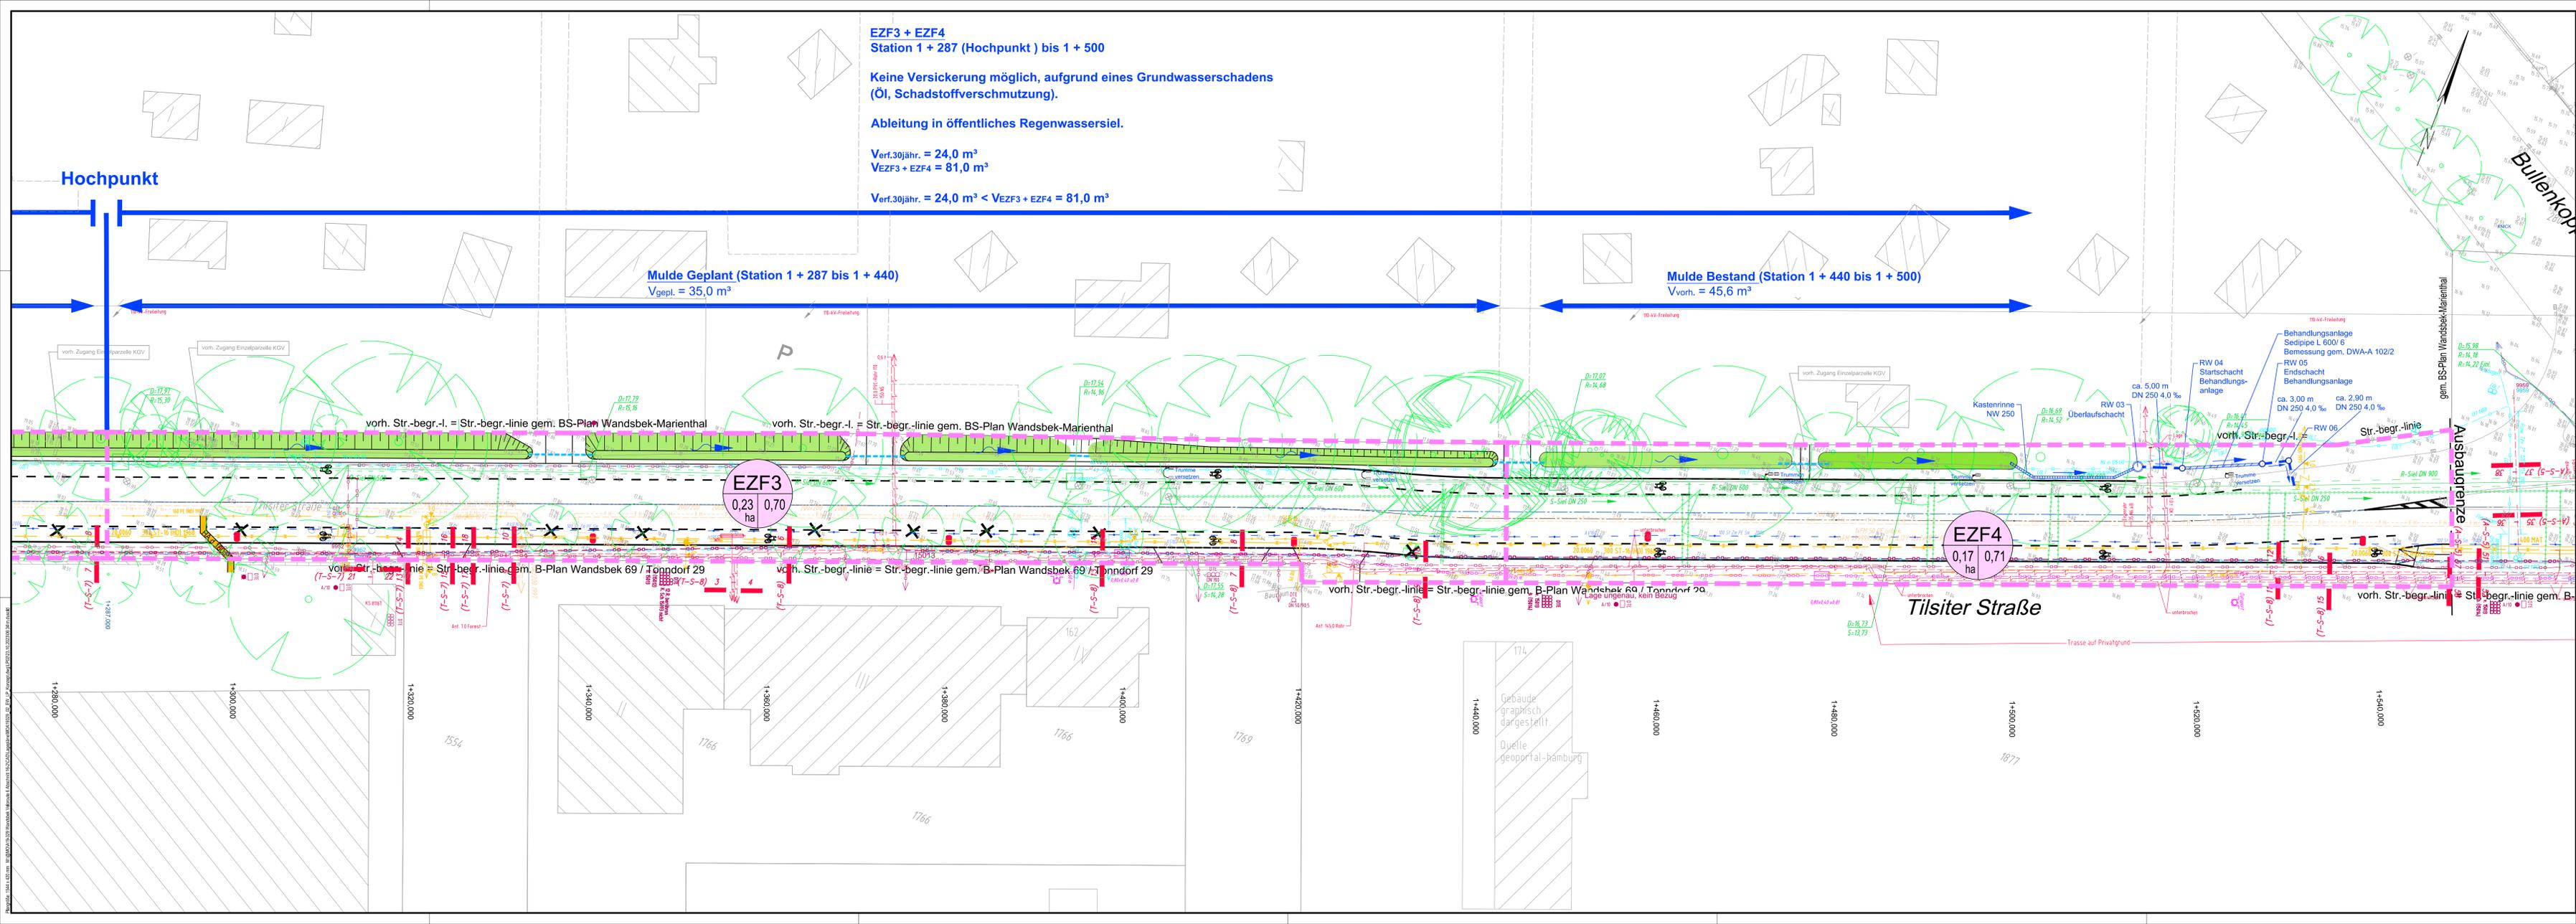

vorh. Str.-begr.-l. = Str.-begr.-linie gem. BS-Plan Wandsbek-Marienthal

vorh. Str.-begr.-l. = Str.-begr.-linie gem. BS-Plan Wandsbek-Marienthal

vorh. Str.-begr.-linie = Str.-begr.-linie gem. B-Plan Wandsbek 69 / Tondorf 29

vorh. Str.-begr.-linie = Str.-begr.-linie gem. B-Plan Wandsbek 69 / Tondorf 29

vorh. Str.-begr.-linie = Str.-begr.-linie gem. B-Plan Wandsbek 69 / Tondorf 29

vorh. Str.-begr.-linie = Str.-begr.-linie gem. B-Plan Wandsbek 69 / Tondorf 29

vorh. Str.-begr.-linie = Str.-begr.-linie gem. B-Plan Wandsbek 69 / Tondorf 29

**EZF4**  
 0,17 ha 0,71

**Tilsiter Straße**

Ausbaugrenze

