




**Detail B**  
Fahrradbügel an Längsparkflächen  
M. 1:50

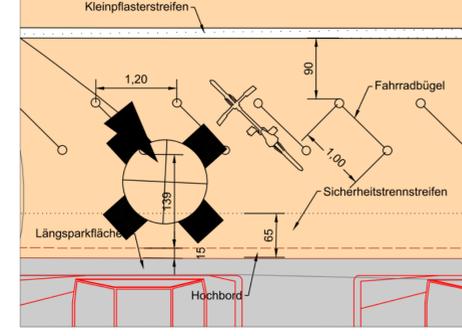

**Lageplan Teil 2**  
M. 1:250

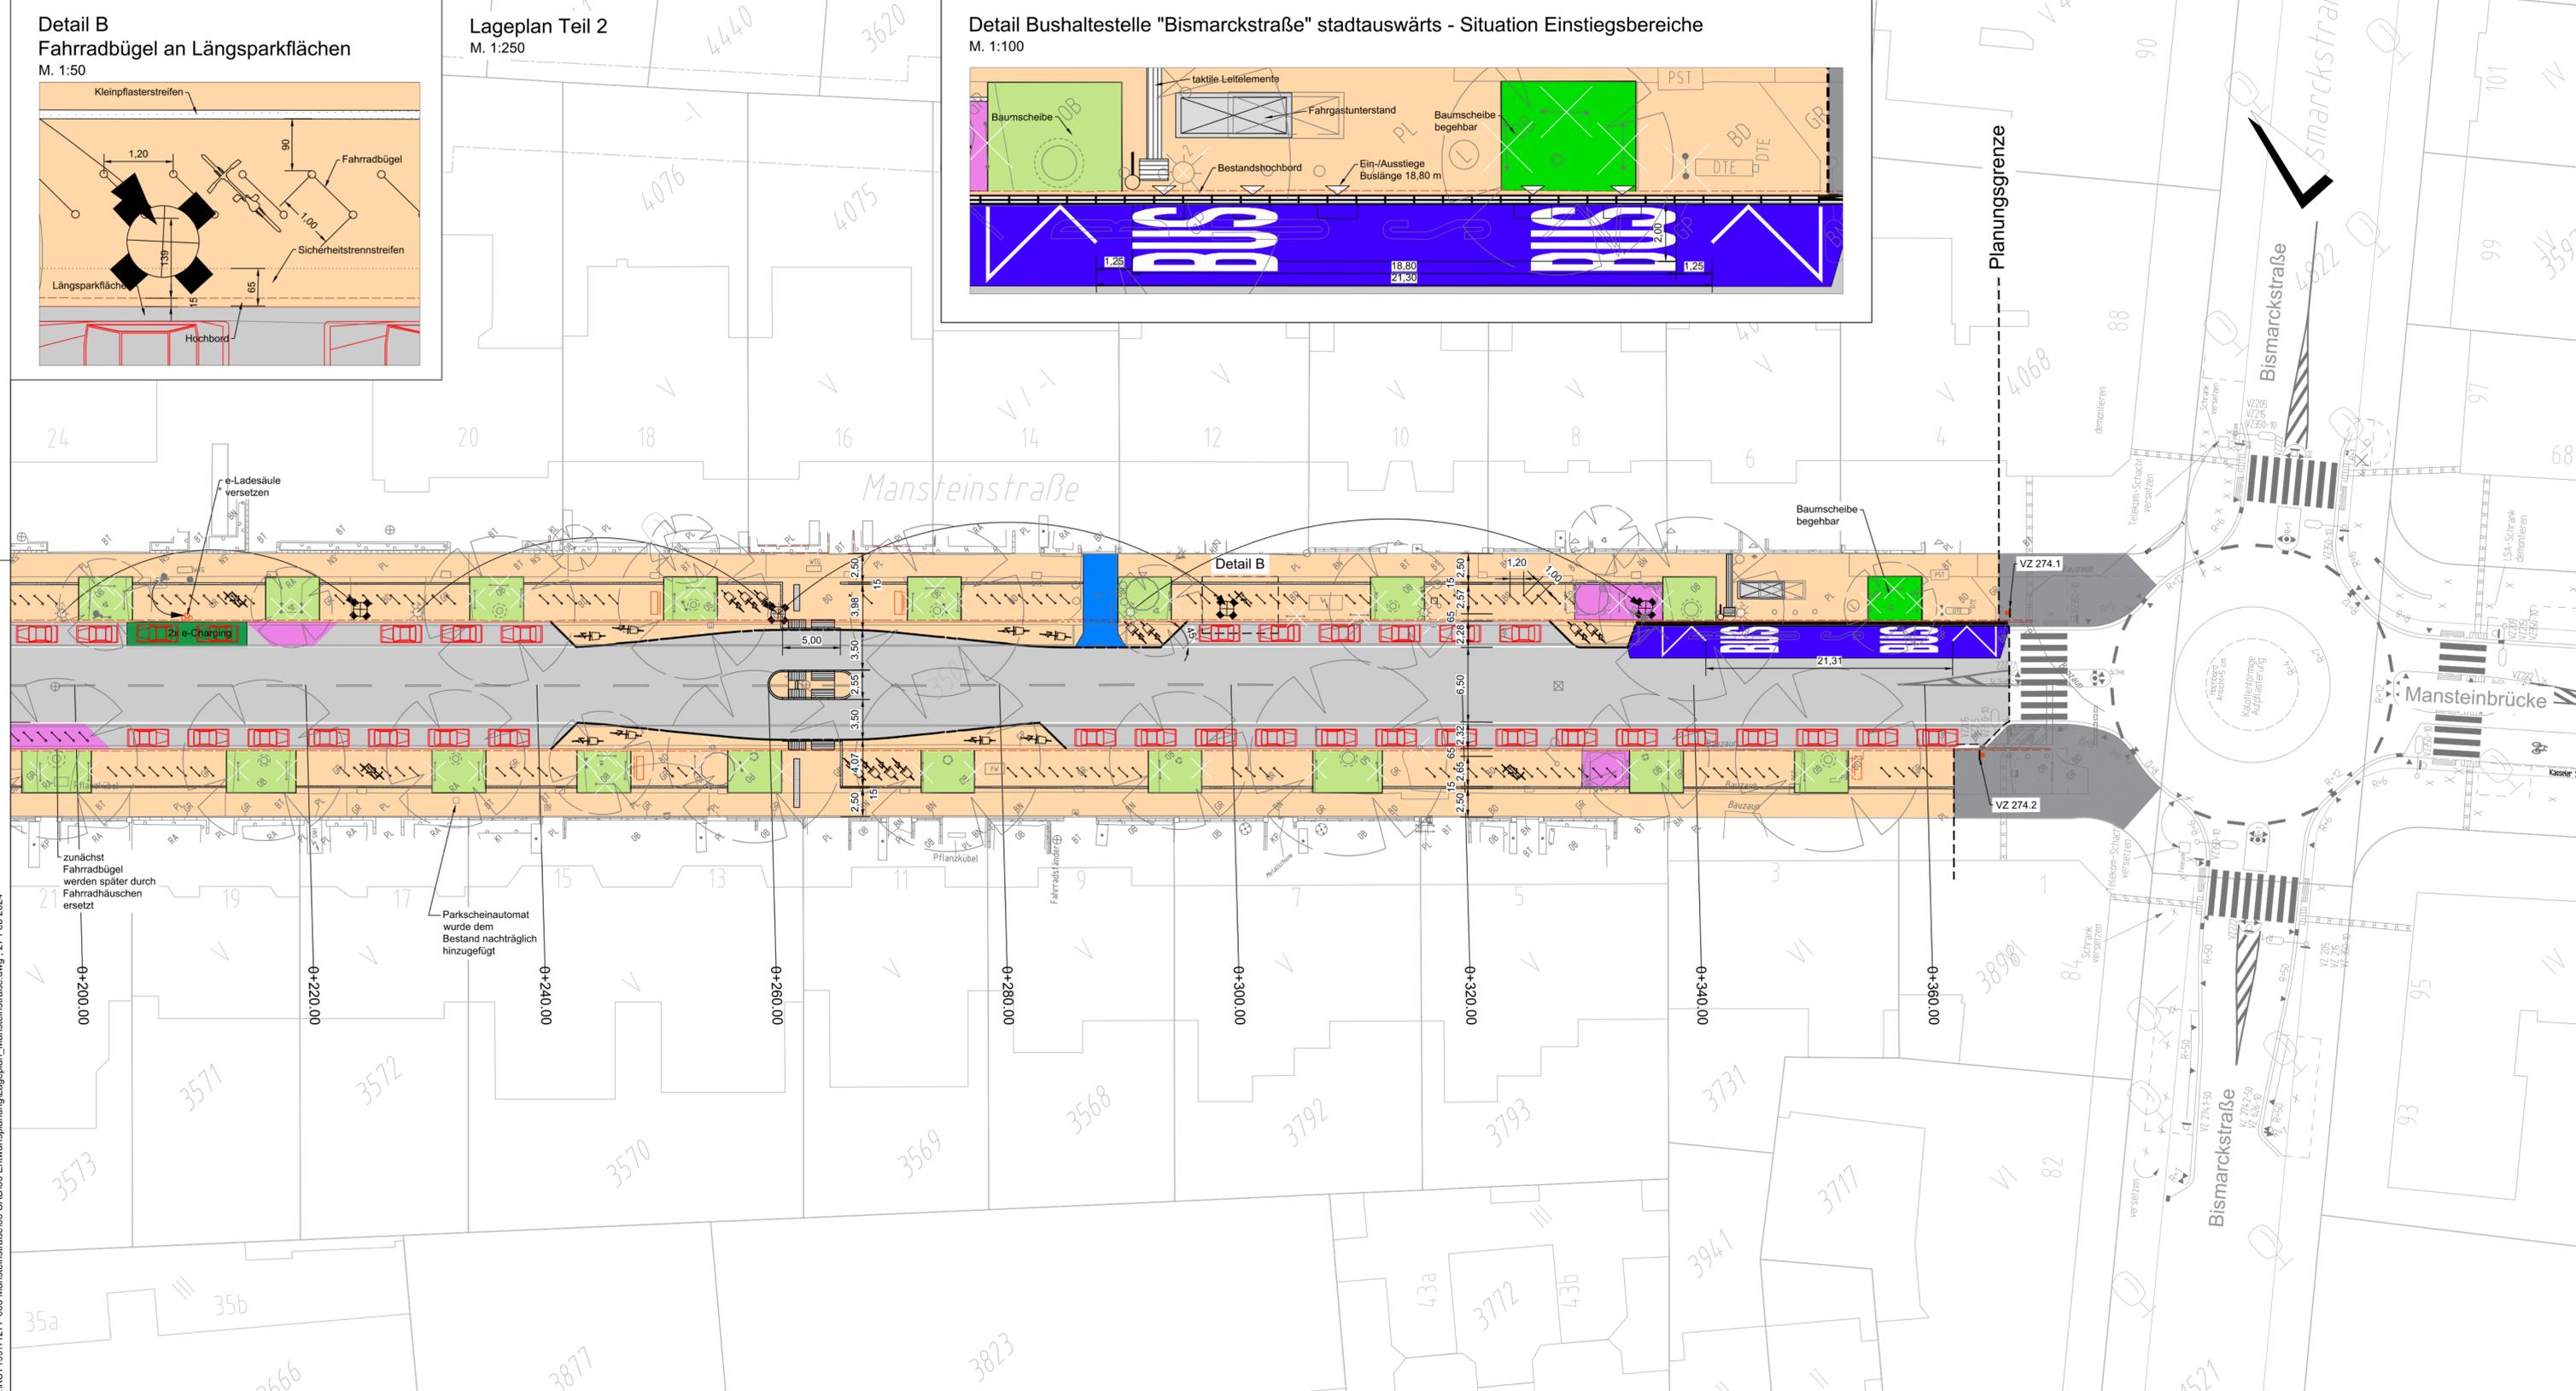

**Detail Bushaltestelle "Bismarckstraße" stadtauswärts - Situation Einstiegsbereiche**  
M. 1:100

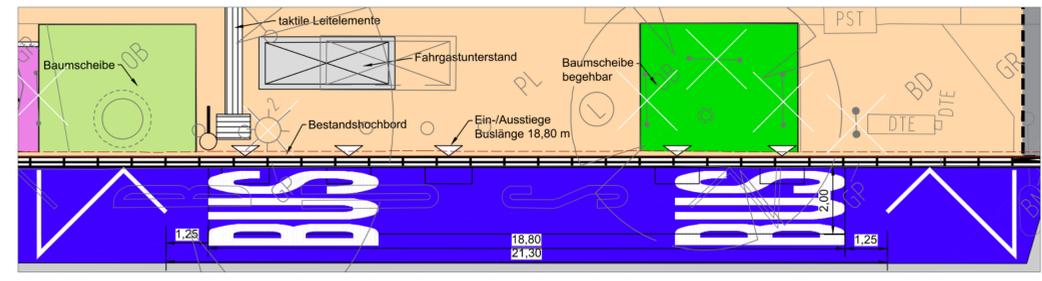

**Legende**

- Bestand**
- Bestandsbaum
  - vorh. Regelverkehrszeichen
  - vorh. Lichtsignalanlagen (LSA)
  - vorh. Beleuchtung
  - Denkmalgeschützter Hochbord
  - Fahrradhaus
  - e-Ladesäule
  - Netzstation/Trafohäuschen
- Planung**
- Fahrbahn
  - Sicherheitstrennstreifen
  - Gehweg
  - Betonfläche Bushaltestelle
  - Sonderparkflächen für E-Kfz bzw. Carsharing
  - Überfahrten
  - Grünflächen
  - Potenzialflächen Fahrrad-Kleingaragen
  - Taktile Leitelemente
  - Sichtdreiecke Haltesichtweiten
  - Sichtdreiecke Sichtfelder Überfahrten
  - Hochbord/Tiefbord
  - geplanter Fahrradbügel
  - Stellplatz Lastenrad
  - Sitzbank
  - Fahrgastunterstand
  - Parkscheinautomat
  - Rückbau Beleuchtung/e-Ladesäule
  - neue Verortung Beleuchtung
  - neue Verortung e-Ladesäule
  - private Fahrradhäuser
  - Netzstation (Trafo-Haus)
  - Bus-Sonderbord

**Zugehörige Pläne:**

MS-EP-VS2-LP-01 Lageplan Teil 1

|  |   |  |
|--|---|--|
|  | Planverfasser:<br><b>iwb Ingenieure Infrastruktur GmbH &amp; Co. KG</b><br>Kajen 12 20459 Hamburg<br>T +49 (0)40 36 98 54 - 0<br>F +49 (0)40 36 98 54 - 99<br>E hamburg@iwb-ingenieure.de<br>W http://www.iwb-ingenieure.de | MS-EP-LP-02-VS2<br>Gezeichnet: 22.02.2024 /<br>Bearbeitet: 22.02.2024 /<br>Geprüft: 22.02.2024 / |
|  |   |  |
|  |   |  |
|  |   |  |

| Index | Änderungen und Ergänzungen | Bearbeitet (Name) | Leit-/ Kurzzeichen und Unterschrift | Datum |
|-------|----------------------------|-------------------|-------------------------------------|-------|
|       |                            |                   |                                     |       |

|  |  |   |
|--|--|---|
| Realisierungs- und Bedarfsträger:<br><b>FREIE UND HANSESTADT HAMBURG</b><br>Bezirksamt Eimsbüttel<br>Dezernat Wirtschaft, Bauen und Umwelt<br>Fachamt Management des öffentlichen Raumes<br>Fachbereich Straßen und Gewässer |  |   |
| Baumaßnahme:<br>Bündnis für den Fuß- und Radverkehr,<br>E34 Mansteinstraße   | Teilbaumaßnahme:<br>Mansteinstraße - von Eppendorfer Weg<br>bis Bismarckstraße | Bearbeiter:<br>Datum: [Redacted]<br>Unterschrift, Projektleiter/ Sachbearbeiter<br>Fachtechnisch geprüft:<br>Datum: [Redacted]<br>Unterschrift, Abschnittsleiter<br>Aufgestellt:<br>Datum: [Redacted]<br>Unterschrift, Abteilungsleiter<br>Geprüft:<br>Datum: [Redacted]<br>Unterschrift, Technische Aufsicht |
| Planinhalt:<br>Entwurfsplanung - Schlussverschickung<br>Lageplan Teil 2  |  |   |
| Zeichnungs-Nr.:<br>MS-EP-VS2-LP-02   | Maßstab:<br>1:250, 1:100, 1:50   |   |