


- Legende:**
- Markierung, Bestand
 - Bituminöse Decke, Bestand
 - Großpflaster, Bestand
 - GR, Bestand
 - ⊗ Schachtabdeckung, Bestand
 - ⊗ vorhandener Baum
 - ⊗ zu fällender Baum
 - ⊗ geplanter Baum
 - geplantes Hochbord
 - geplantes Hochbord (abgesenkt)
 - geplantes Tiefbord 8x20cm
 - geplantes Tiefbord 10x25cm
 - geplante Parkplatzmarkierung (weiße Wabensteine)
 - PL Betongehwegplatten 50x50x7cm
 - BT Betonsteinpflaster grau 25x25x7cm
 - BT10 Betonsteinpflaster grau 25x25x10cm
 - BTrot Betonsteinpflaster rot 25x25x7cm
 - WB Betonwabensteinpflaster 21,3x12,3x8cm
 - WB10 Betonwabensteinpflaster 21,3x12,3x10cm
 - OB Oberboden
 - BD Bituminöse Decke
 - BN Beton
 - GR Grand
 - ☼ öffentl. Beleuchtung Bestand/geplant
 - ⊗ Trumme Bestand/ausbauen
 - Fahrradbügel Bestand/geplant
 - ☼ LSA Bestand/geplant
 - ☼ taktile Leitelemente: Noppenplatten 25x25x7cm, weiß (talbündig einbauen)
 - ☼ taktile Leitelemente: Rippenplatten 25x25x7cm, weiß (talbündig einbauen)
 - gepl. Markierung
 - ☼ Fahrgastunterstand (FGU)
 - ▨ Grunderwerbsfläche

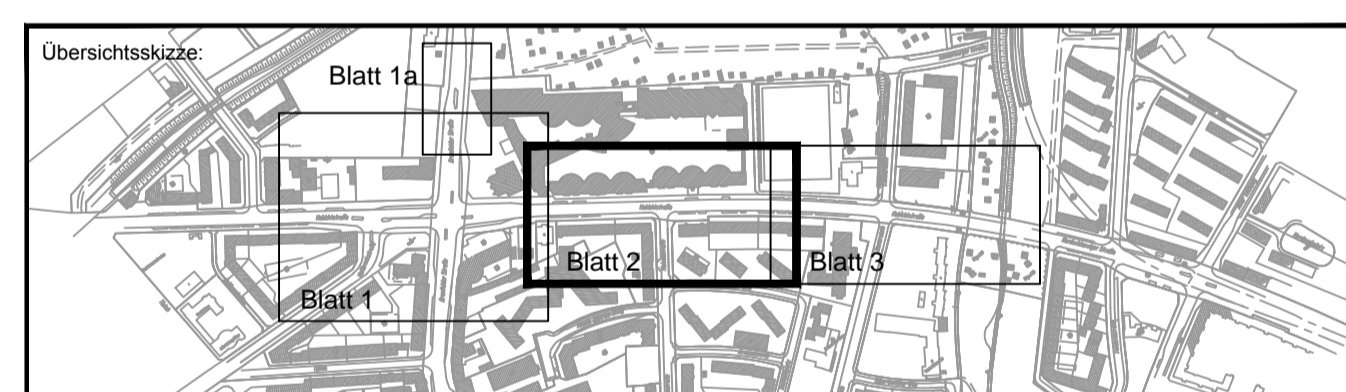

Planverfasser:	6034	Datum	Zeichen
	bearbeitet	03.11.2016	
	gezeichnet	03.11.2016	
	geprüft	03.11.2016	
	verfasst	gez. A. Urban	

Index	Änderungen und Ergänzungen	Bearbeitet	Letzteschen L.SBG	Datum

<p>FREIE UND HANSESTADT HAMBURG Landesbetrieb Straßen, Brücken und Gewässer Geschäftsbereich Stadtstraßen Fachbereich -S2-</p>		
Baumaßnahme: Erhaltungsmanagementsystem für Hamburgs Straßen (EMS-HH)		Bearbeiter: -S 2-
Teilbaumaßnahme: Deckensanierung / Grundinstandsetzung Habichtstraße zwischen Hellbrookstraße und Osterbek (Fluss)		Datum: 18.07.17 Aufgestellt: -S 2 / PL-
Planinhalt: Grunderwerbsplan (Blatt 2)		Datum: 20.07.17 Freigegeben: -S 20-
Zeichnungs-Nr.: 16/12067-25-02	Maßstab: 1:250	Datum: 24.07.17