



**POLIZEI**  
Hamburg

WIKR ZJ  
WIKR 232-0  
WIKR G  
WIKR G

VD5, Postfach 60 02 80, 22202 Hamburg

Dienststelle VD5  
Bruno-Georges-Platz 1  
22297 Hamburg

Landesbetrieb Straßen, Brücken und  
Gewässer  
Geschäftsbereich X;  
Fachbereich Verkehrssteuerung - XV  
Sachsenfeld 3-5  
20097 Hamburg

Telefon  
Fax  
Sachbearbeiter

Datum 09.04.2024  
Aktenzeichen **VD5/8V/0239022/2024**  
Aktenzeichen bei Antwort und Rückfragen bitte stets angeben.

101124-12.04

nachrichtl.: PK 35 (per E-Mail Stafette)

**Straßenverkehrsbehördliche Anordnung**  
- Schreiben LSBG Verkehrssteuerung XV, Frau Buck, vom 08.04.2024 -

**LZA Saseler Straße / Bargkoppelweg – 1885/50231 -**  
- Haltelinie von SG K1c zurückversetzt -

Lageplan	02/1885-04-01	Äd.5	vom	21.03.2024
Signalzeitenpläne			vom	
Zwischenzeitenmatrix			vom	
Schaltuhr (interne)			vom	

Wir stimmen den übersandten Unterlagen zu und erteilen die hierfür erforderliche straßenverkehrsbehördliche Anordnung gem. § 45 (3) Straßenverkehrsordnung (StVO).

**Begründung:**

Auf Grund der ungünstigen Abbiegeradien wurde durch den LSBG angeregt, die Haltelinie bei K1c zu versetzen. Die Zwischenzeiten wurden angepasst. Durch das Versetzen der Haltelinie wird die Abbiegesituation verbessert.

(bei elektronischem Versand nach § 37 Absatz 3 Satz 1 HbgVwVfG ohne Unterschrift gültig)

Rechtsbehelfsbelehrung: Gegen diese Anordnung können Sie innerhalb eines Monats nach Zustellung schriftlich oder mündlich zur Niederschrift Widerspruch bei der absendenden Dienststelle einlegen. Der Widerspruch hat keine aufschiebende Wirkung.

<b>An</b>	Anlagen	Anlagen	Anlagen
1. VD52 (POLIZEI)	4. FB XV - VSR	7. Bezirksamt W/MR	digital
2. FB XV - LSA	5. HHA/BS21	8. PK	
3. Hamburg Verkehrsanlagen	6. VHH	9. FB XV z. A.	digital

**Betreff:** K-LSA **Saseler Straße/Bargkoppelweg**

WOAUT/Vers.:

**Bezug:** Schreiben Markierungsänderung vom

VD-Nr.	7	0	2	6	4				
--------	---	---	---	---	---	--	--	--	--

PSP-Element: Vorgangs Nr. : \_\_\_\_\_

Knoten-Nr. : 1885	<input checked="" type="checkbox"/> Lageplan/Änd. : 01/ 05	Schaltunterlagen der Vers. : 5
-------------------	--	--------------------------------

**Es wird gebeten um**

- Zustimmung     Kenntnisnahme     Stellungnahme/ Anordnung     Durchführung/ Vollzugsmeldung     Austausch

**Art der Baumaßnahme**

- Neubau     Abbau     Ab-/Aufdeckung     Gerätetausch  
 Umbau     Erweiterung     Provisorium     Umschaltung

**MAP**

- anbei  
 aktualisiert  
 wird nachgeliefert

**Verkehrsrechner**

- WoAut  
 Versatz  
 Übernahme

**Markierung/ Verkehrszeichen**

- Änderungen  
 Ergänzung  
 Abbau

**Sonstiges**

- 

Auf Anregung der BV Wandsbek (Drs. 21-8471.1) soll die Haltlinie des Linksabbiegefahrstreifens der südöstlichen Knotenzufahrt (Saseler Straße) zurückversetzt werden, so dass der Schwerverkehr ungehindert aus dem Bargkoppelweg rechts abbiegen kann. Die Änderung ist im angehängten Ausführungsplan in rot dargestellt. Die Anordnung der VD52 (0239022/24 vom 09.04.2024) liegt ebenfalls bei.

**Termin:**            schnellstmöglich

**Ansprechpartner:**

XV \_\_\_\_\_

## **Management des öffentlichen Raumes (Wandsbek)**

---

**Von:**  
**Gesendet:**  
**An:**  
**Cc:**  
**Betreff:**  
**Anlagen:**

Sehr geehrte Damen und Herren,


am Knoten Saseler Straße/Bargkoppelweg soll auf Anregung der Bezirksversammlung Wandsbek (Drs. 21-8471.1) die Haltlinie des Linksabbiegefahrstreifens der südöstlichen Knotenzufahrt (Saseler Weg) dauerhaft zurückversetzt werden. Ich bitte um Änderung der Markierung gemäß den angehängten Anlagen und um Vollzugsmeldung.

Sollten Sie hierfür nicht die richtigen Ansprechpartner sein, bitte ich um Weiterleitung an die richtige Stelle in Ihrem Haus und kurze Rückmeldung.  
Vielen Dank!

Mit freundlichen Grüßen



LSBG  
Landesbetrieb Straßen,  
Brücken und Gewässer  
Hamburg

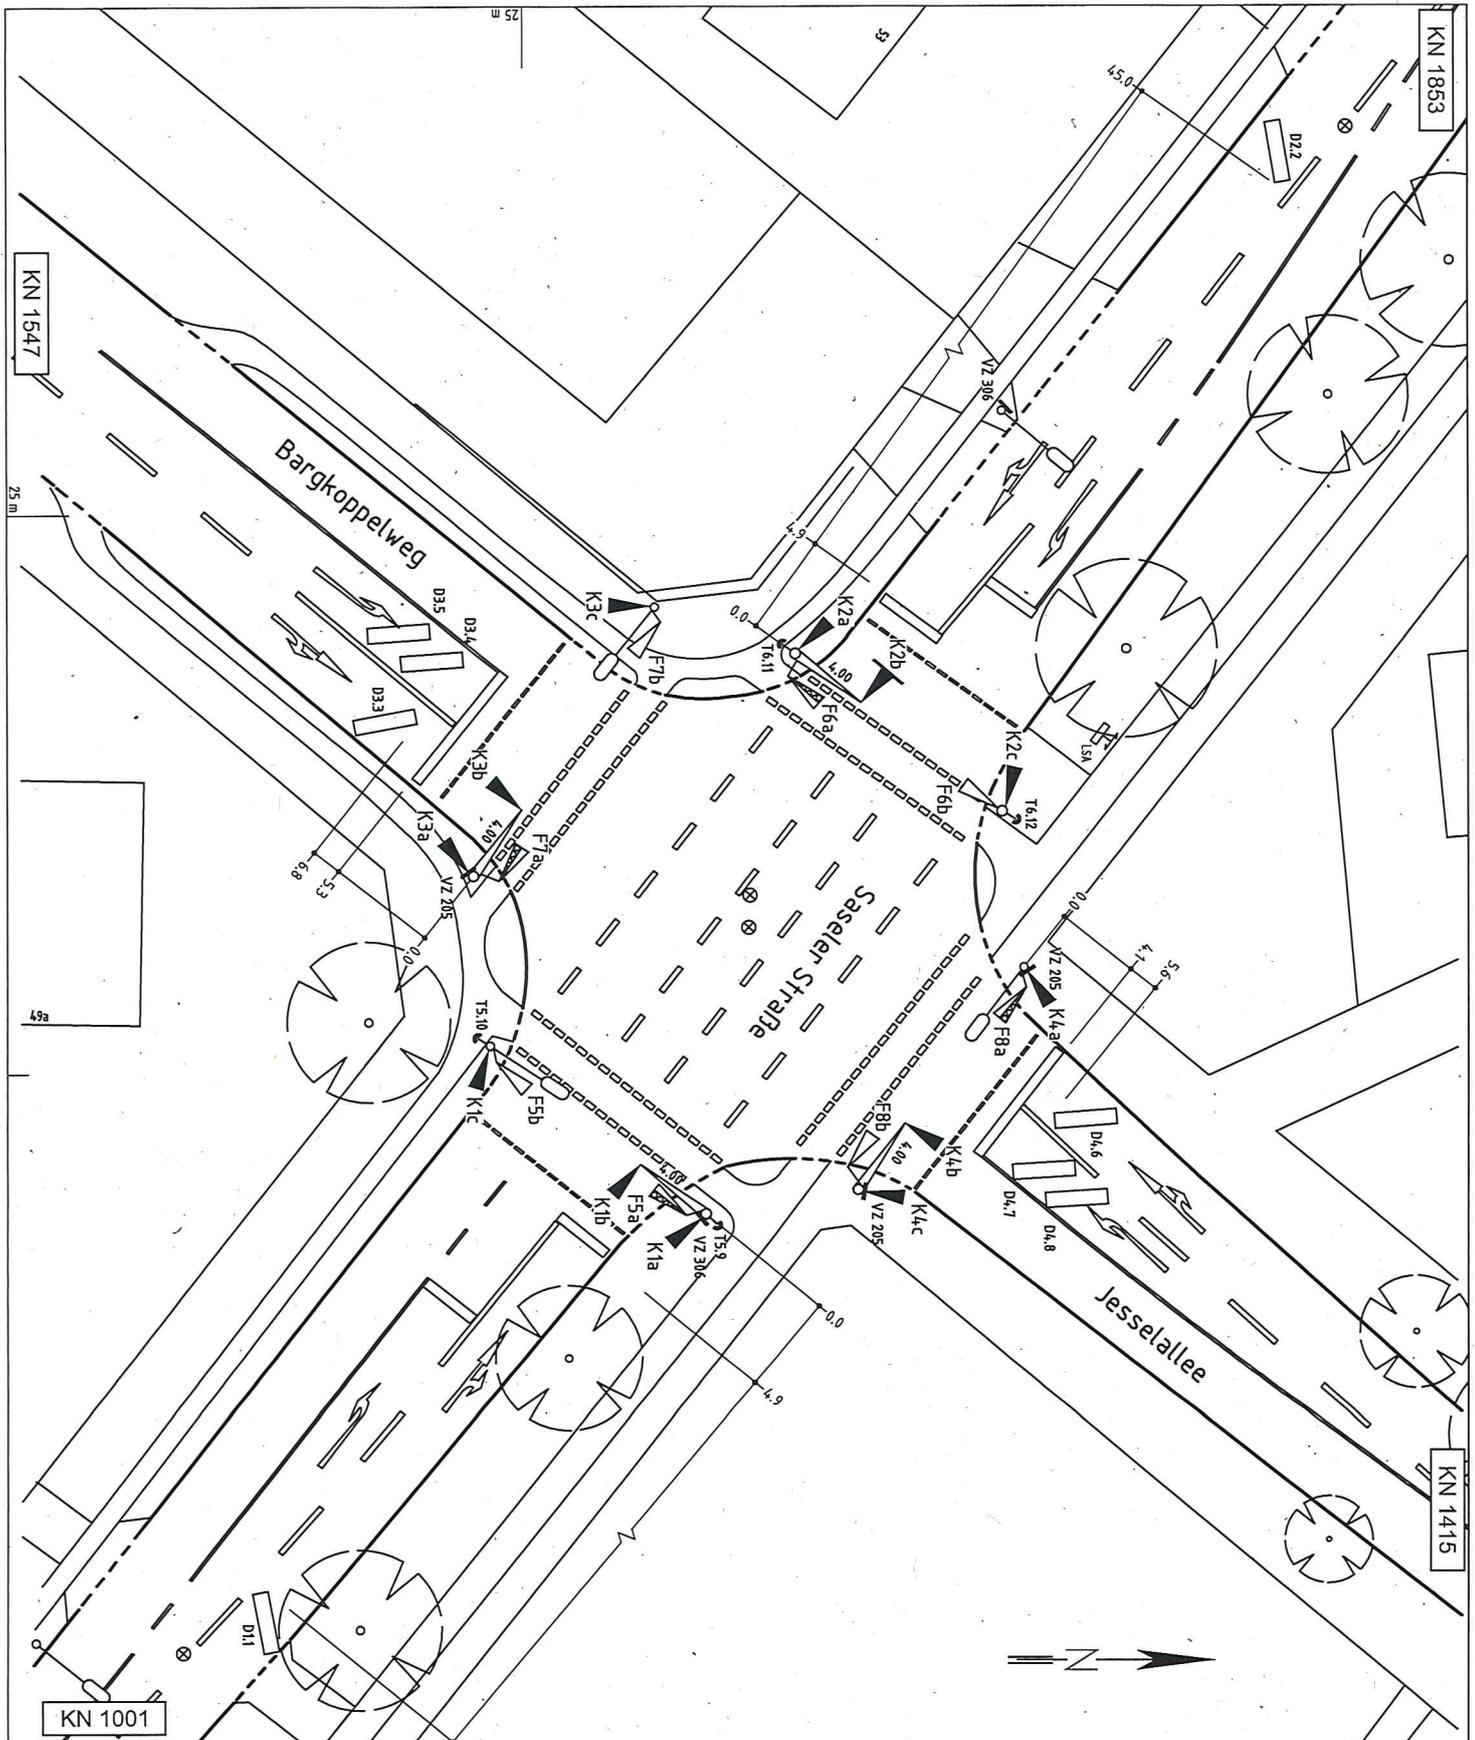

5	Haltlinie vor SG K1c versetzt.	Bu/Dau	21.03.24
4	Kombi-Sinnbilder ergänzt.	Di/Dau	17.01.14
3	Taster und Detektoren ergänzt.	Go/Dau	04.10.07
Index	Änderungen und Ergänzungen	Bearb./Gez.	Facht. begl. Datum




**Freie und Hansestadt Hamburg**  
Landesbetrieb Straßen, Brücken und Gewässer  
Geschäftsbereich X  
Fachbereich Verkehrssteuerung



LSBG  
Landesbetrieb Straßen  
Brücken und Gewässer  
Hamburg

Datum: 27.05.2002

Planinhalt: LSA	Bearbeitet: - XV -
Saseler Straße/Bargkoppelweg	Gezeichnet: - XV -
Zeichnungsnr.: 02/1885-04-01	Facht. begleitet: - XV -
Maßstab: 1:250	
3   4   5	

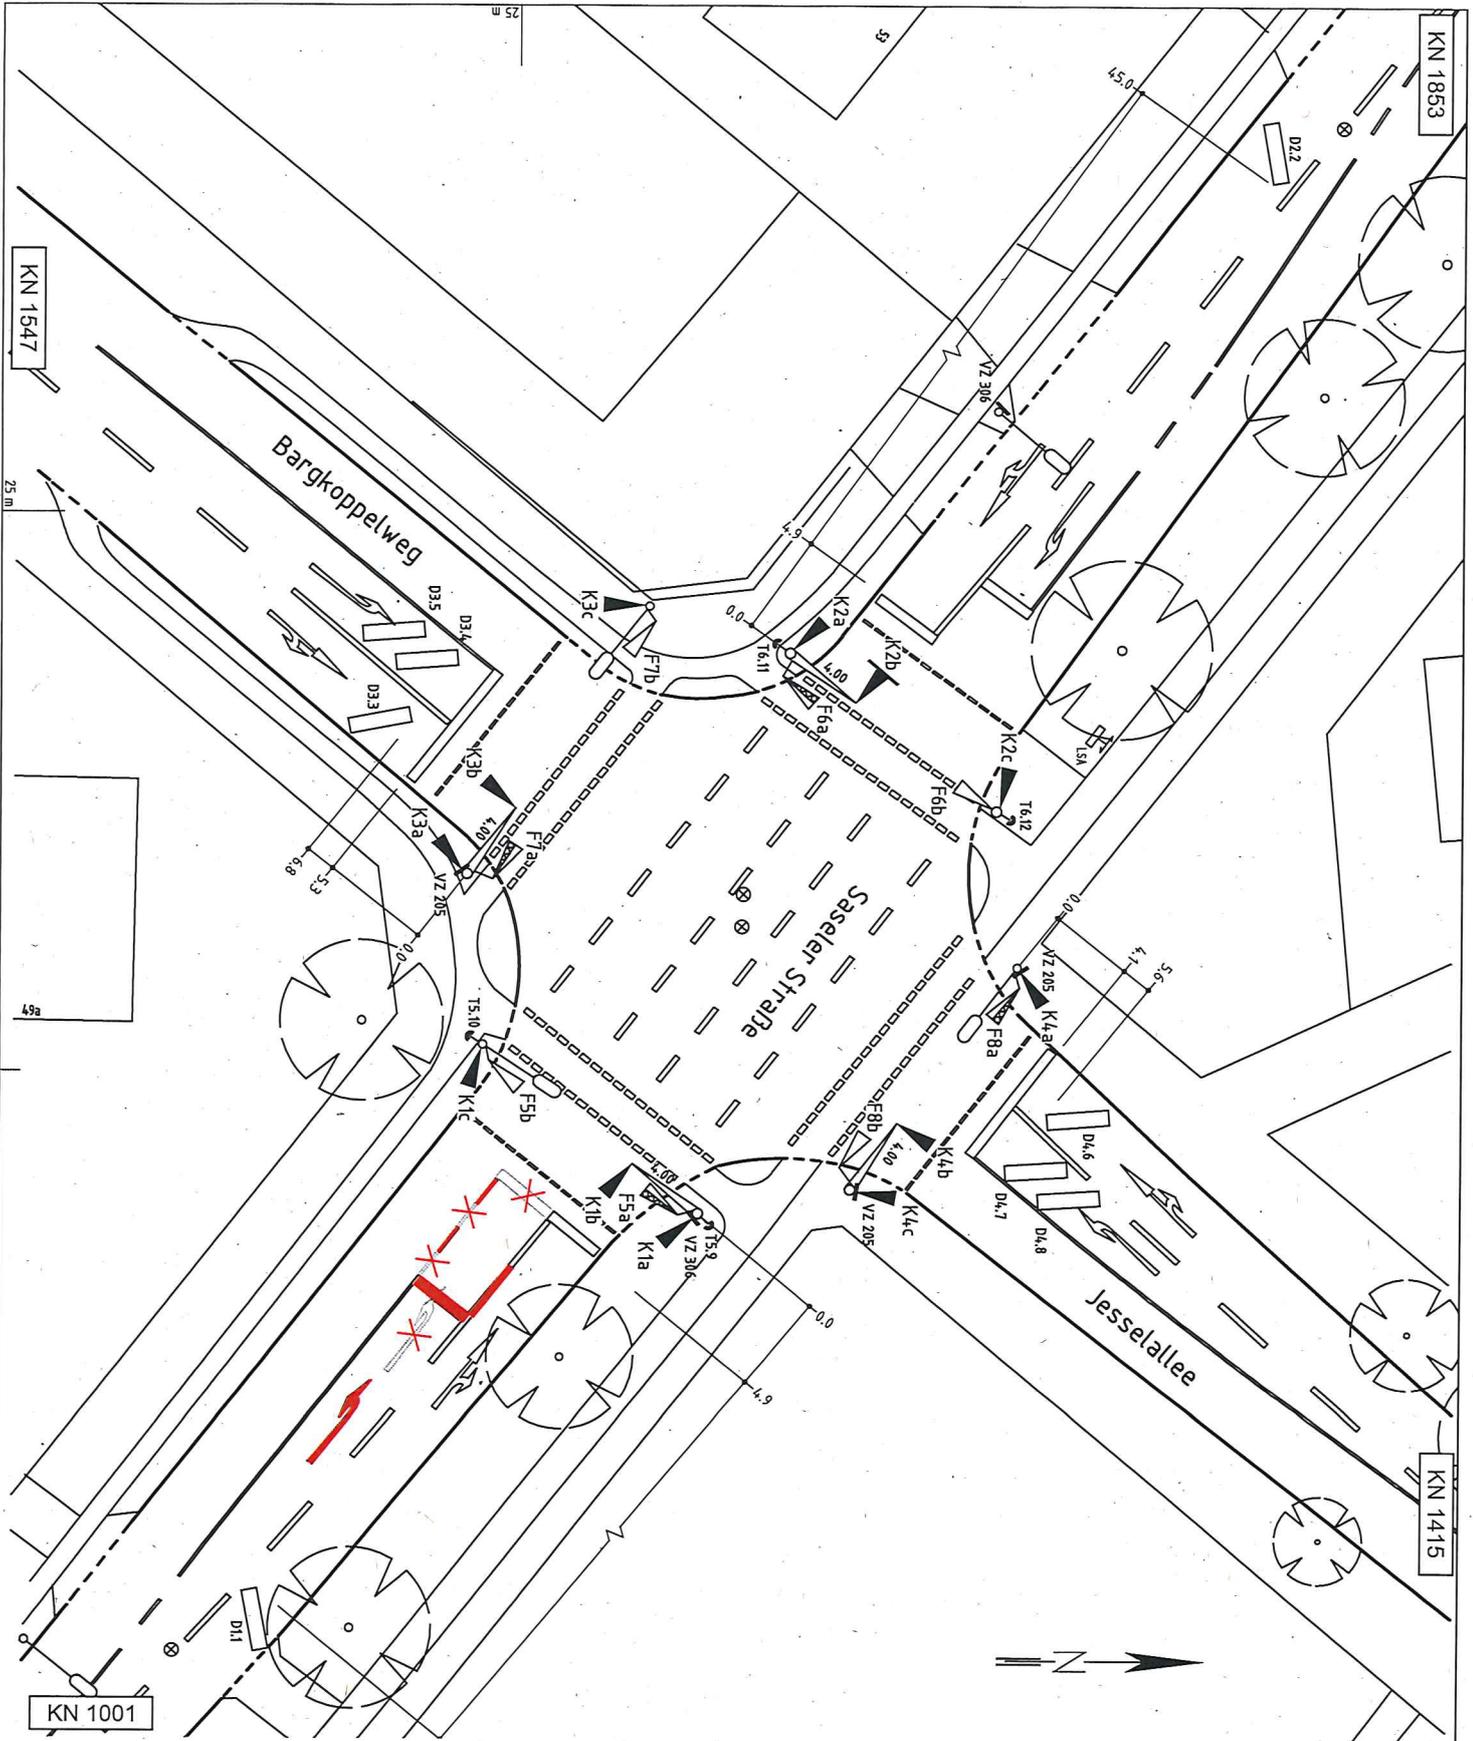

5	Haltlinie vor SG K1c versetzt.	Bu/Dau	21.03.24
4	Kombi-Sinnbilder ergänzt.	Di/Dau	17.01.14
3	Taster und Detektoren ergänzt.	Go./Dau	04.10.07
Index	Änderungen und Ergänzungen		Bearb./Gez. Facht. begl. Datum


**Freie und Hansestadt Hamburg**  
 Landesbetrieb Straßen, Brücken und Gewässer  
 Geschäftsbereich X  
 Fachbereich Verkehrssteuerung


**LBSG**  
 Landesbetrieb Straßen  
 Brücken und Gewässer  
 Hamburg

Datum : 27.05.2002

Planinhalt: LSA  
**Saseler Straße/Bargkoppelweg**

Zeichnungsnr.: 02/1885-04-01  
 Maßstab: 1:250

3 | 4 | 5

Bearbeitet:	-XV-
Gezeichnet:	-XV-
Facht. beglittet:	-XV-