


- Legende:**
- Markierung, Bestand
  - Bituminöse Decke, Bestand
  - Großpflaster, Bestand
  - GR, Bestand
  - ⊗ Schachtabdeckung, Bestand
  - ⊙ vorhandener Baum
  - ⊗ zu fällender Baum
  - ⊙ geplanter Baum
  - geplantes Hochbord
  - geplantes Hochbord (abgesenkt)
  - geplantes Tiefbord 8x20cm
  - geplantes Tiefbord 10x25cm
  - - - geplante Parkplatzmarkierung (weiße Wabensteine)
  - PL Betongehwegplatten 50x50x7cm
  - BT Betonsteinpflaster grau 25x25x7cm
  - BT10 Betonsteinpflaster grau 25x25x10cm
  - BTrot Betonsteinpflaster rot 25x25x7cm
  - WB Betonwabensteinpflaster 21,3x12,3x8cm
  - WB10 Betonwabensteinpflaster 21,3x12,3x10cm
  - OB Oberboden
  - BD Bituminöse Decke
  - BN Beton
  - GR Grand
  - ☼ öffentl. Beleuchtung Bestand/geplant
  - ⊗ Trumme Bestand/ausbauen
  - Fahrradbügel Bestand/geplant
  - ☼ LSA Bestand/geplant
  - taktile Leitelemente: Noppenplatten 25x25x7cm, weiß (talbündig einbauen)
  - taktile Leitelemente: Rippenplatten 25x25x7cm, weiß (talbündig einbauen)
  - gepl. Markierung
  - ⊗ Fahrgastunterstand (FGU)
  - ▨ Grunderwerbsfläche

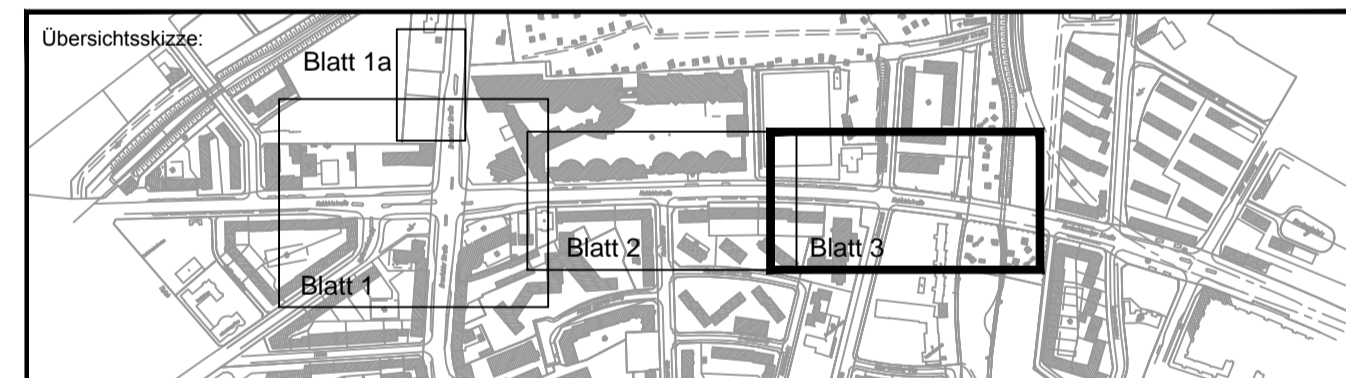

Planverfasser:	6034	Datum	Zeichen
	bearbeitet	03.11.2016	
	gezeichnet	03.11.2016	
	geprüft	03.11.2016	
	verfasst:		

Index	Änderungen und Ergänzungen	Bearbeitet	Lätzschen LSBG	Datum

<b>FREIE UND HANSESTADT HAMBURG</b> Landesbetrieb Straßen, Brücken und Gewässer Geschäftsbereich Stadtstraßen Fachbereich -S2-		
Baumaßnahme: <b>Erhaltungsmanagementsystem für Hamburgs Straßen (EMS-HH)</b>		Bearbeiter: -S 2-
Teilbaumaßnahme: <b>Deckensanierung / Grundinsandsetzung Habichtstraße zwischen Hellbrookstraße und Osterbek (Fluss)</b>		Datum: 18.07.17 Aufgestellt: -S 2 / PL-
Planinhalt: <b>Grunderwerbsplan (Blatt 3)</b>		Datum: 20.07.17 Freigegeben: -S 20-
Zeichnungs-Nr.: 16/12067-25-03	Maßstab: 1:250	Datum: 24.07.17