

Bebauungsplan Billstedt 117

Festsetzungen


-  Grenze des räumlichen Geltungsbereichs des Bebauungsplans
 -  **MU** Urbanes Gebiet
 - z.B. IV** Zahl der Vollgeschosse, als Höchstmaß
 - LH mind. 3,5** Lichte Höhe als Mindestmaß
 -  Baugrenze
 -  unterirdische Baugrenze
 -  Straßenverkehrsfläche
 -  Privatstraße
 -  Straßenbegrenzungslinie
 -  Durchgang, Durchfahrt, Brücke
- ## Kennzeichnungen
-  Vorhandene Gebäude

Hinweise

Maßgebend ist die Baunutzungsverordnung in der Fassung vom 21. November 2017 (BGBl. I S. 3787)

Längenmaße und Höhenangaben in Metern

Der Kartenausschnitt (Digitale Stadtgrundkarte) entspricht für den Geltungsbereich des Bebauungsplans dem Stand Juni 2024.

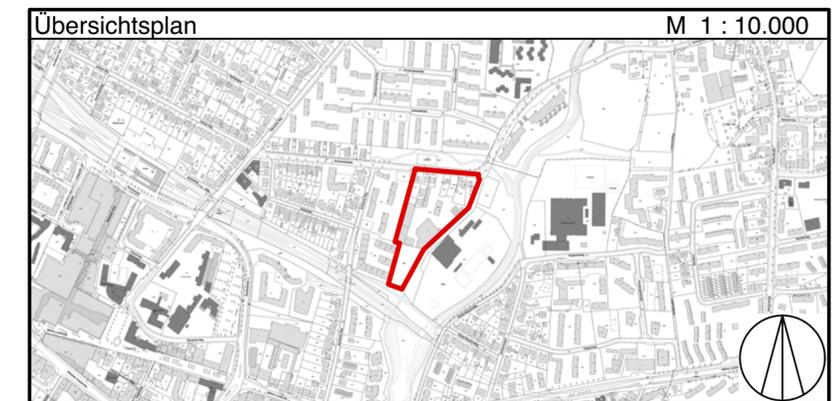

FREIE UND HANSESTADT HAMBURG



Bebauungsplan Billstedt 117

Vorentwurf
Stand Juni 2024
Maßstab 1 : 1000 (im Original)

Bezirk Hamburg-Mitte

Ortsteil 130

