



Anlage stvb. AO Neuordnung ruhender Verkehr Bussestraße (südl. Seite)

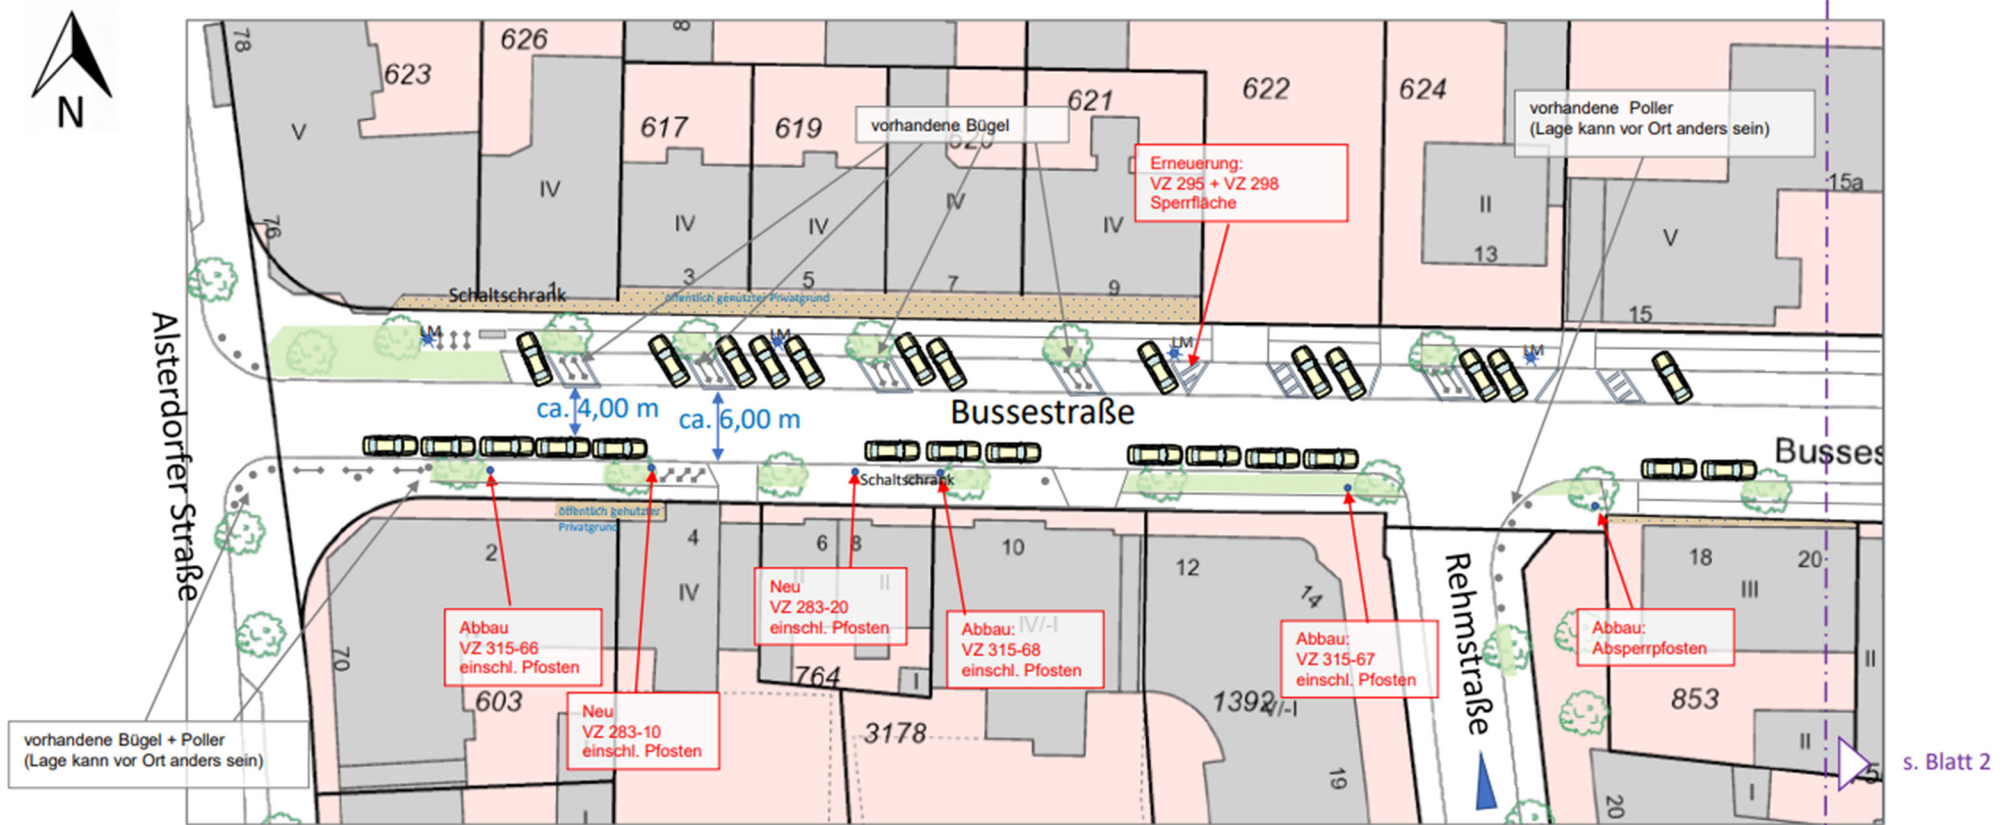

s. Blatt 2

Blatt 1

Anlage stvb. AO Neuordnung ruhender Verkehr Bussestraße (südl. Seite)

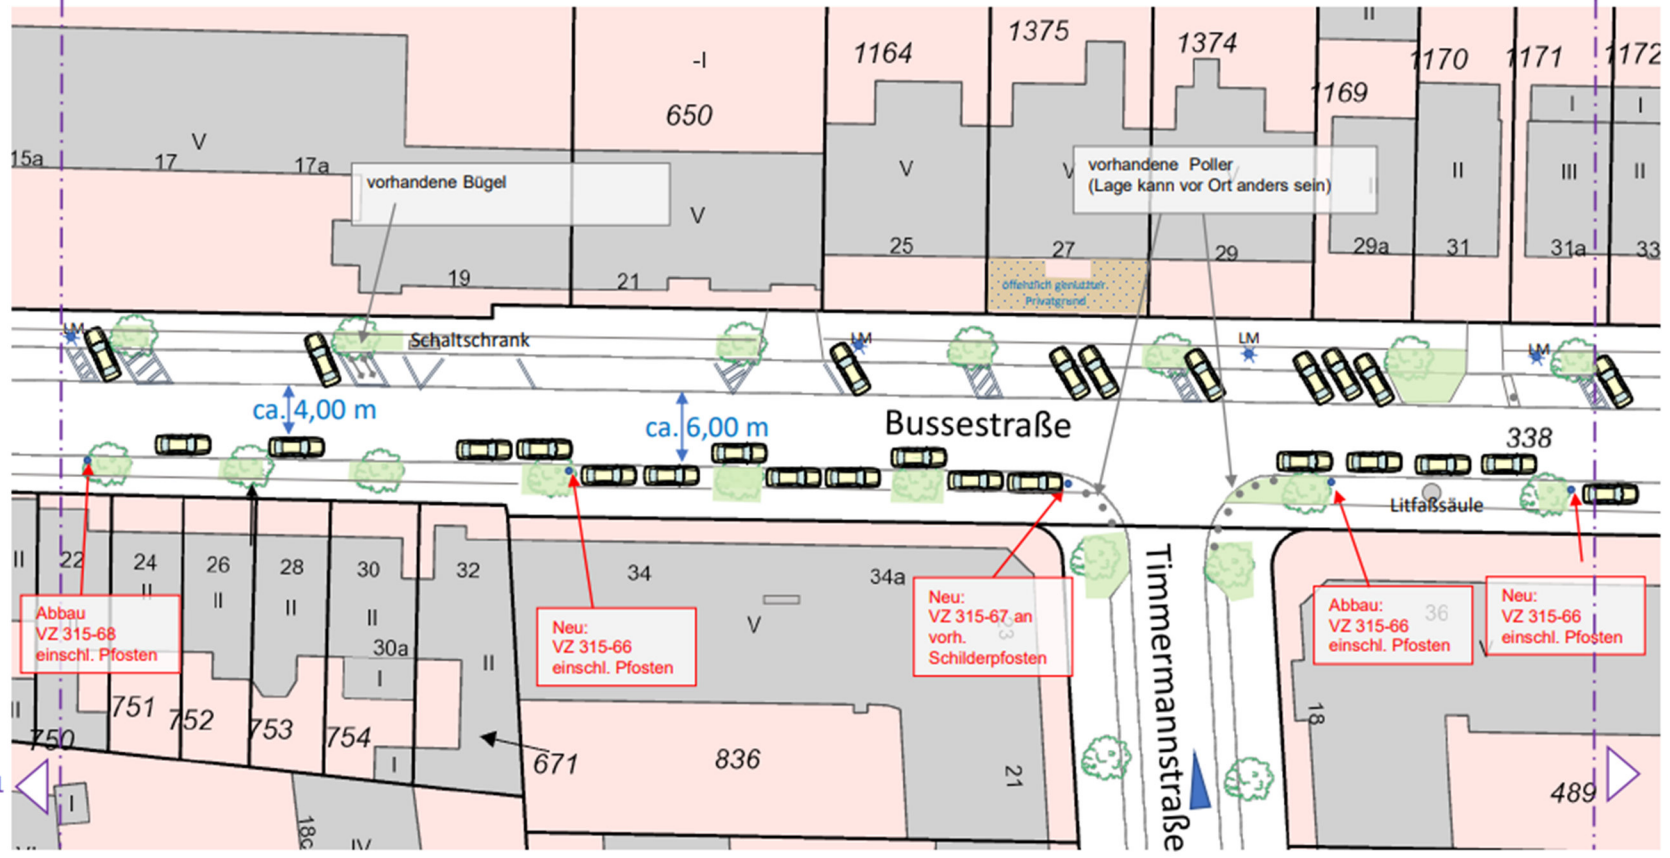


s. Blatt 1

s. Blatt 3

Blatt 2

Anlage stvb. AO Neuordnung ruhender Verkehr Bussestraße (südl. Seite)

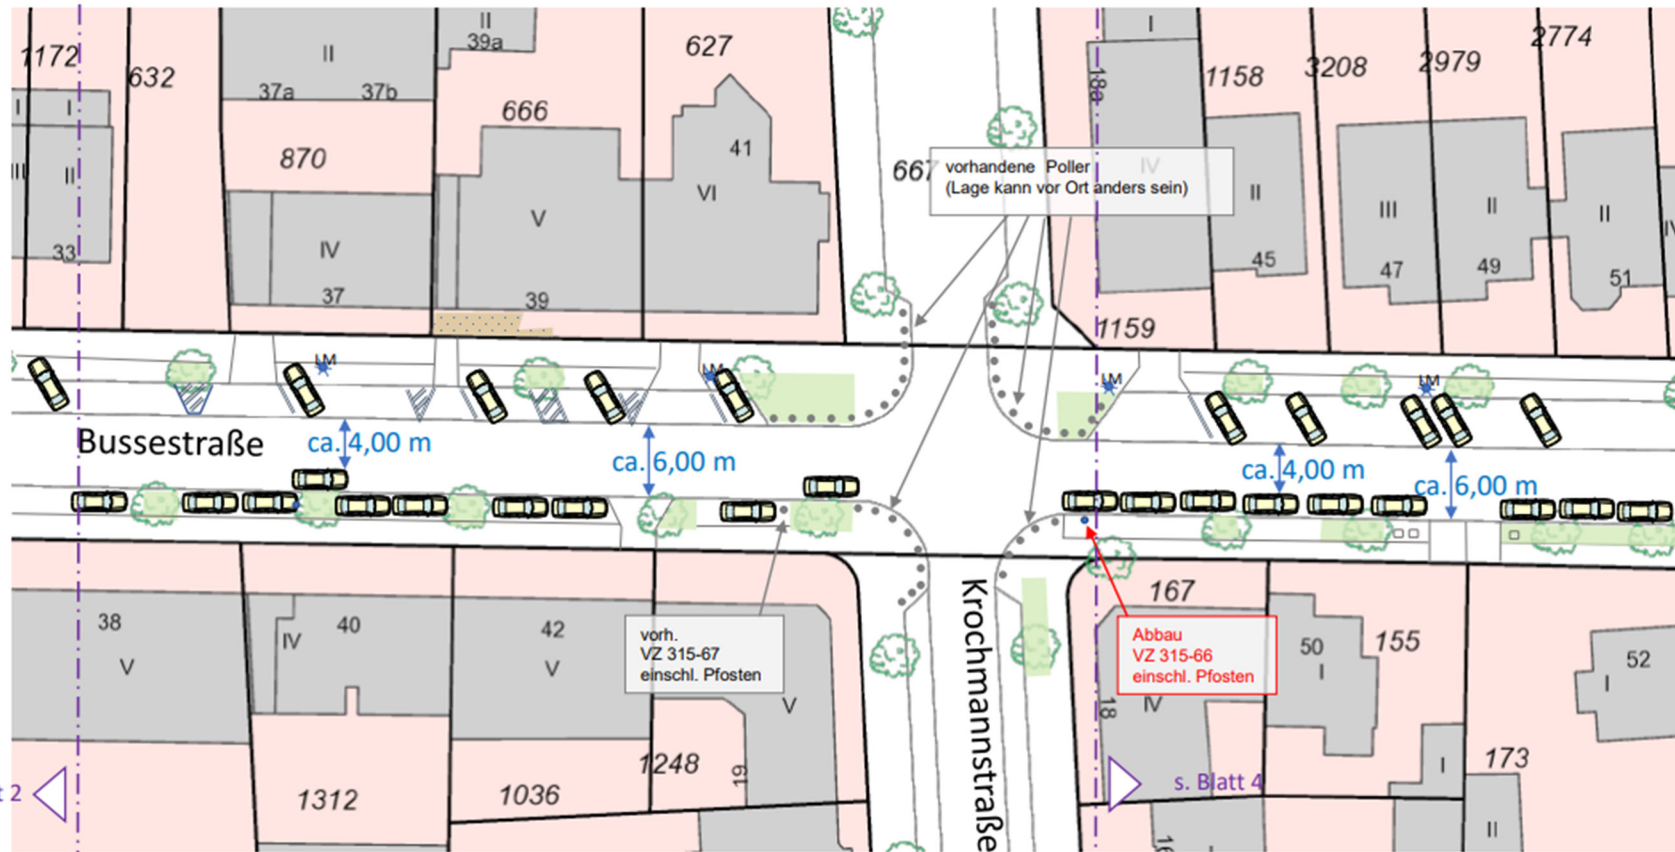

Blatt 3

Anlage stvb. AO Neuordnung ruhender Verkehr Bussestraße (südl. Seite)

