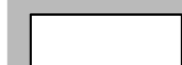

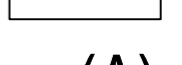

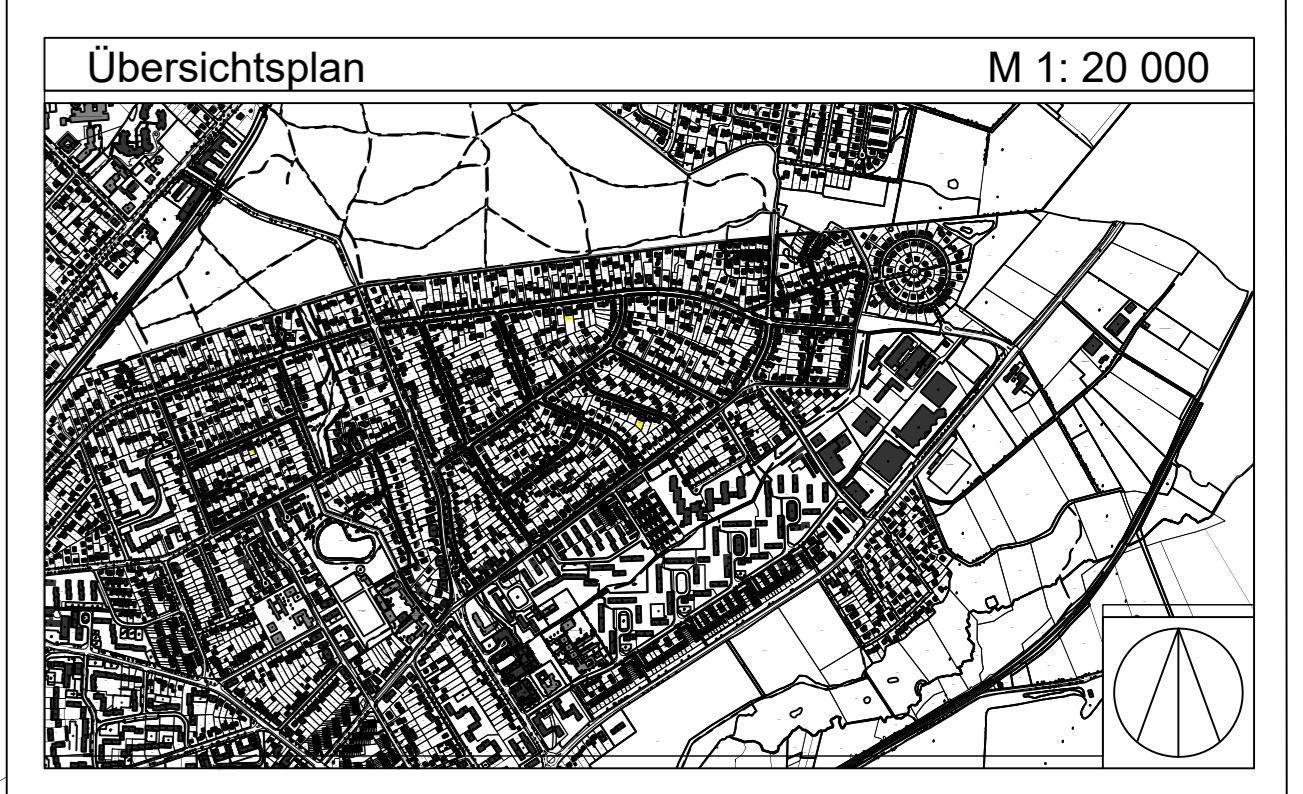




- Festsetzungen**
-  Plangebiet Rahlstedt 78 / Volksdorf 25
 -  Gebiet der Änderung
 -  Sonstige Abgrenzung
 - z.B. (A)**  Besondere Festsetzungen (siehe § 2)

Entwurf 22.03.2024
 Stand: Feststellungsverfahren



FREIE UND HANSESTADT HAMBURG

 **Anlage zur Verordnung zur Änderung des
 Gesetzes über den Bebauungsplan
 Rahlstedt 78 / Volksdorf 25**

Maßstab 1:2000 (im Original)
 Bezirk Wandsbek Ortsteile 525, 526