

Bezirksamt Wandsbek

Eing.: 11. MRZ. 2024

Management des öffentlichen Raumes



POLIZEI  
Hamburg

W/MR 21-06

W/MR 212-0

W/MR 23

W/MR G

W/MR G

PK382-StVB, Postfach 60 02 80, 22202 Hamburg

Dienststelle

Straßenverkehrsbehörde  
PK382-StVB  
Scharbeutzer Straße 15  
22147 Hamburg

Bezirksamt  
Hamburg Wandsbek - Tiefbauabteilung-  
W/MR G -2-  
Am Alten Posthaus 2  
22041 Hamburg

Telefon

Fax

Sachbearbei

Datum 07.03.2024

Aktenzeichen 038/8V/0162919/2024

70124 - M.O.S. 2

## STRASSENVERKEHR RDLICHE ANORDNUNG

**Bargteheider Straße 159**

**Anordnung eines personenbezogenen barrierefreien Parkstands**

### 1 Anordnung

Das PK382-StVB als zuständige Straßenverkehrsbehörde ordnet gemäß § 45 StVO aus Gründen der Sicherheit und Ordnung des Verkehrs für die

**Bargteheider Straße 159**

folgendes an:

Einrichtung eines personenbezogenen barrierefreien Parkstandes für einen Schwerbehinderten mit außergewöhnlicher Gehbehinderung

### 2 Durchzuführende Maßnahmen

Zur Realisierung der o.a. Anordnung sind folgende Maßnahmen erforderlich:

- **Aufstellen eines VZ 314 StVO mit Zusatz-VZ 1044-11 StVO mit der Genehmigungsnummer: 5575/22**

- **Markierung und Umbau eines Parkstandes (6 x 3m) im rechten Seitenstreifen gem. Skizze**

### 3 Begründung

Der Antragsteller hat bei LBV TGM einen Antrag auf Einrichtung eines barrierefreien Parkstandes für eine schwerbehinderte Person gestellt.

Auf Privatgrund besteht keine Möglichkeit für die Einrichtung eines Stellplatzes, so dass öffentlicher Verkehrsraum in Anspruch genommen werden muss. Dem Antrag sollte entsprochen werden.

### 4 Anhörung

Die vorstehende Anordnung wird zur Anhörung übersandt. Einwände sind der anordnenden Dienststelle umgehend schriftlich mitzuteilen.

### 5 Ausführung

Bestehen aus Sicht des Straßenwegebausträgers keine Einwände, wird um Durchführung der Anordnung unter Beteiligung der anordnenden Dienststelle gebeten.

Die beigefügte Erledigungsmeldung ist der anordnenden Dienststelle nach Ausführung zu übersenden.

**Anlage(n)**

1 Verkehrszeichenplan

**Verteiler**

Ablage



\*)

11.03.2024:

Nach Abstimmung mit PK 38 wird nun  
Umsetzung der Straßenverkehrsbehördlichen  
Anordnung gemäß beigefügter Lageplan-  
Skizze gebeten.

**Bezirksamt Wandsbek**  
Management des öffentlichen Raumes  
Straßenplanung  
Am Alten Posthaus 2, 22041 Hamburg



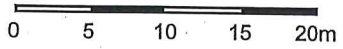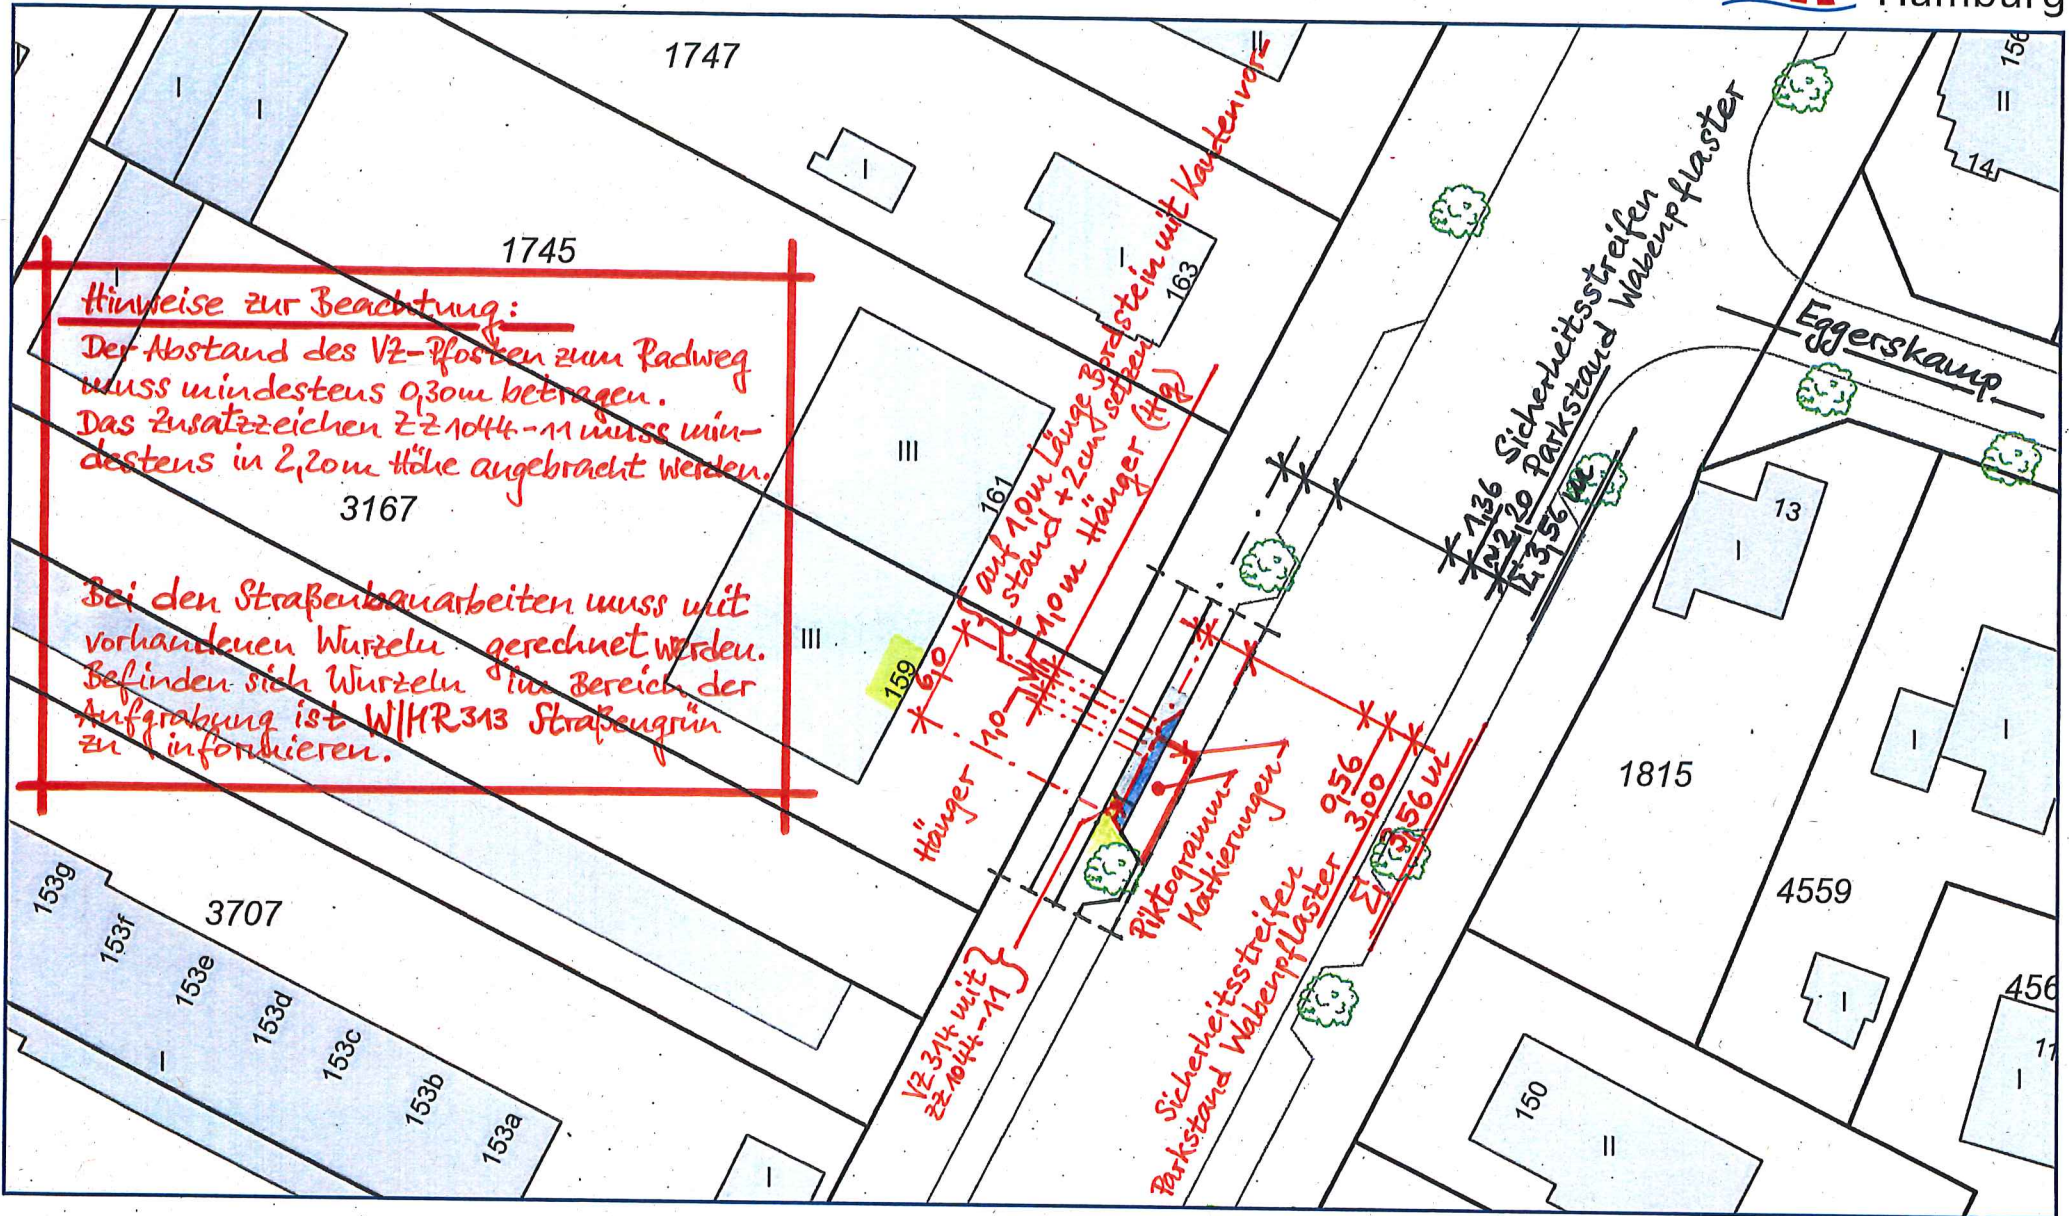

Herausgeber:  
 Freie und Hansestadt Hamburg  
 Landesbetrieb Geoinformation und Vermessung

Lageplanskizze zur Anordnung 1:500

Az.: 038/8V/0162919/2024