



Freie und Hansestadt Hamburg Flächennutzungsplan

Flächennutzungsplanänderung F13/12


M 1 : 20 000

Mischnutzung am Brookdeich in Bergedorf

Aktueller Flächennutzungsplan



Flächennutzungsplanänderung

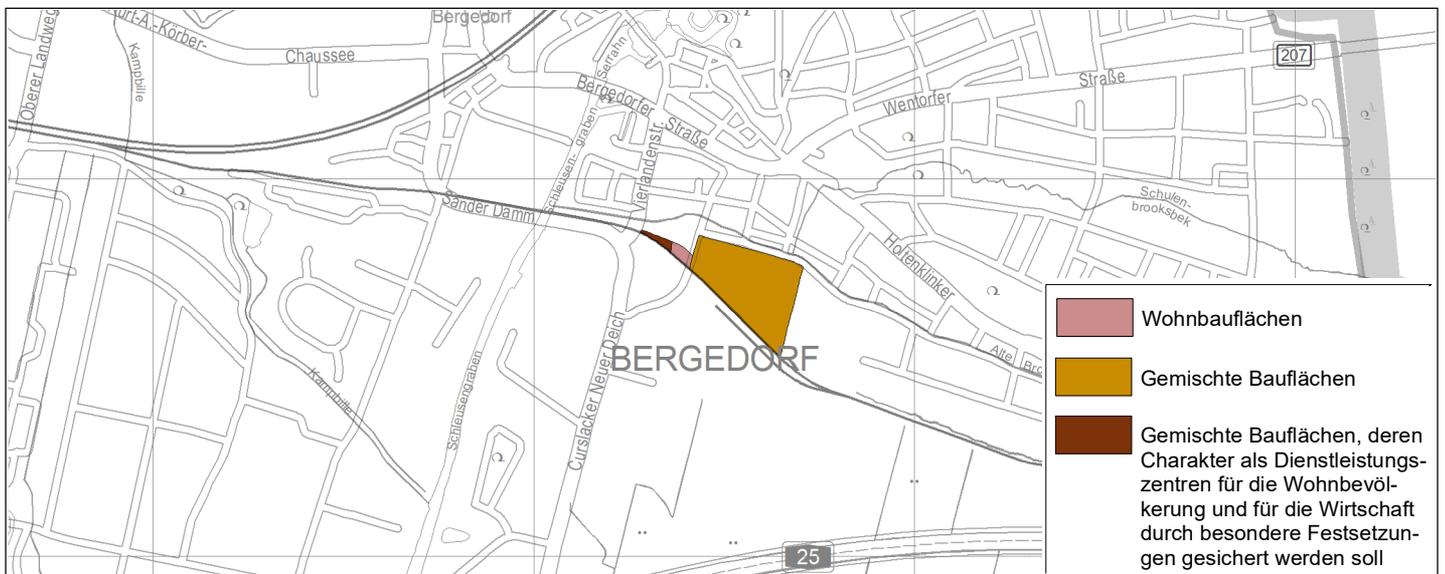

Geänderter Flächennutzungsplan

