


0154237/2024

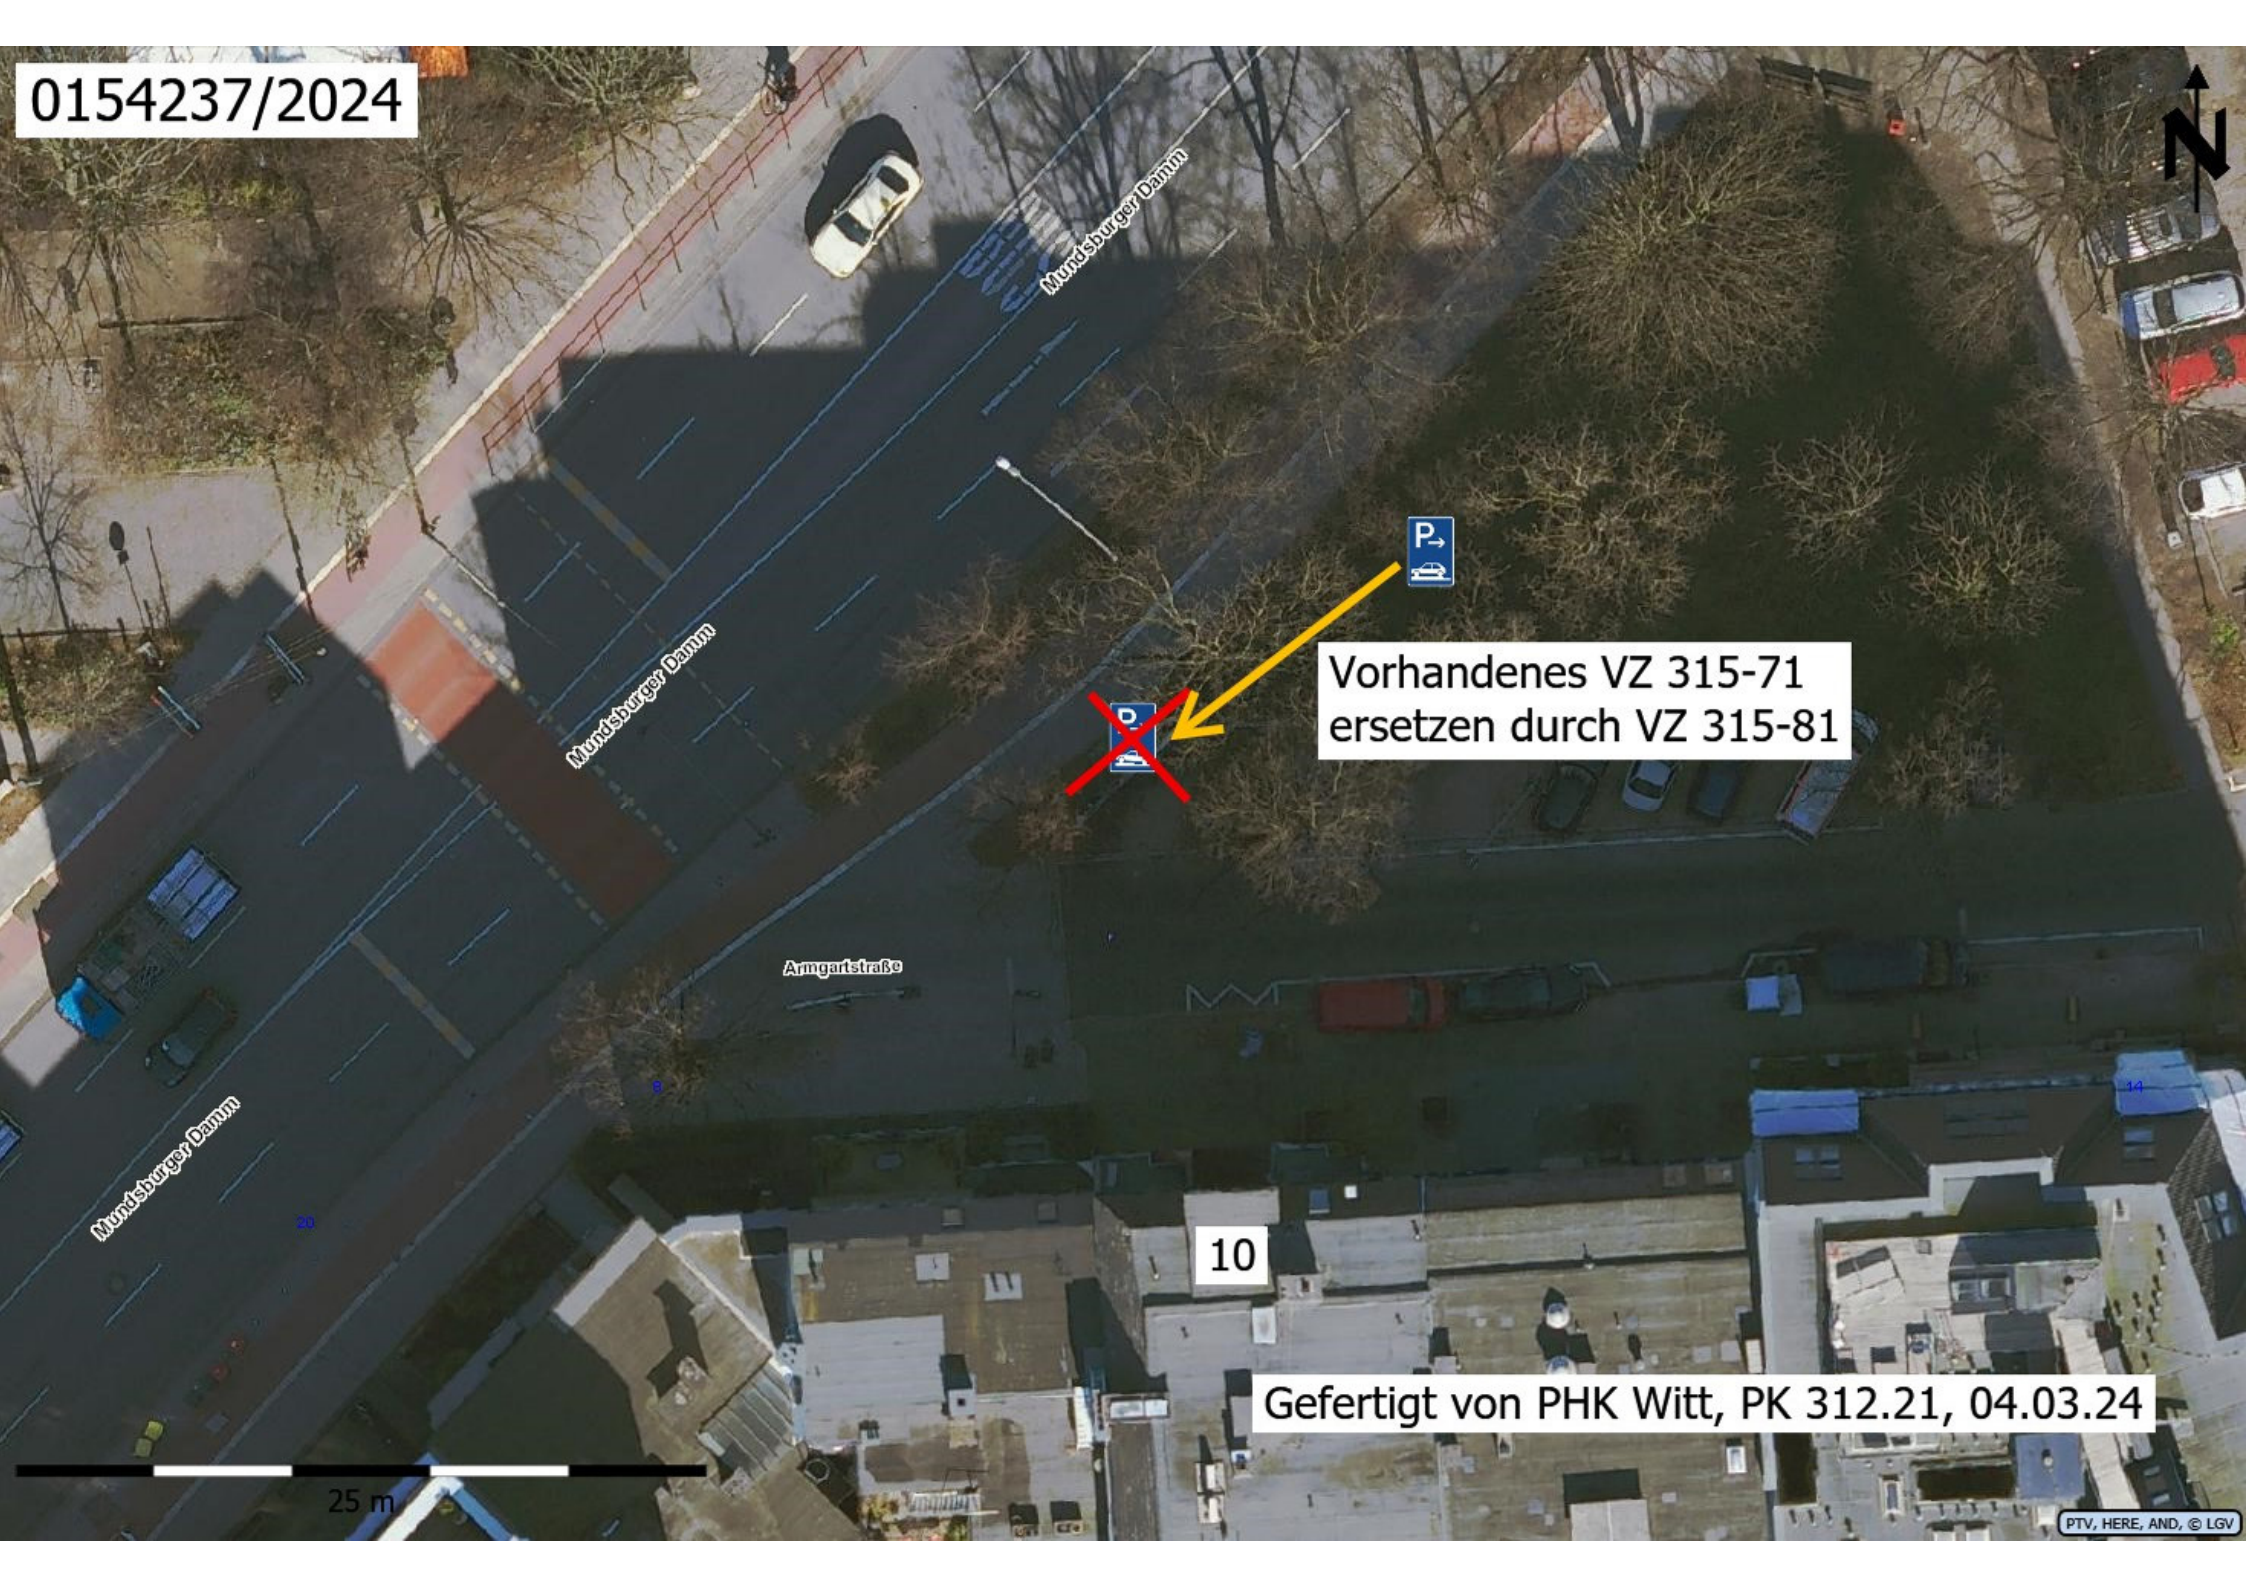

Mundsburger Damm

Mundsburger Damm

Armgartstraße

Mundsburger Damm

Vorhandenes VZ 315-71
ersetzen durch VZ 315-81

10

Gefertigt von PHK Witt, PK 312.21, 04.03.24

25 m