


Freie und Hansestadt Hamburg Flächennutzungsplan

Flächennutzungsplanänderung F02/18


M 1 : 20 000

Wohnen westlich Bramfelder Chaussee in Bramfeld

Aktueller Flächennutzungsplan

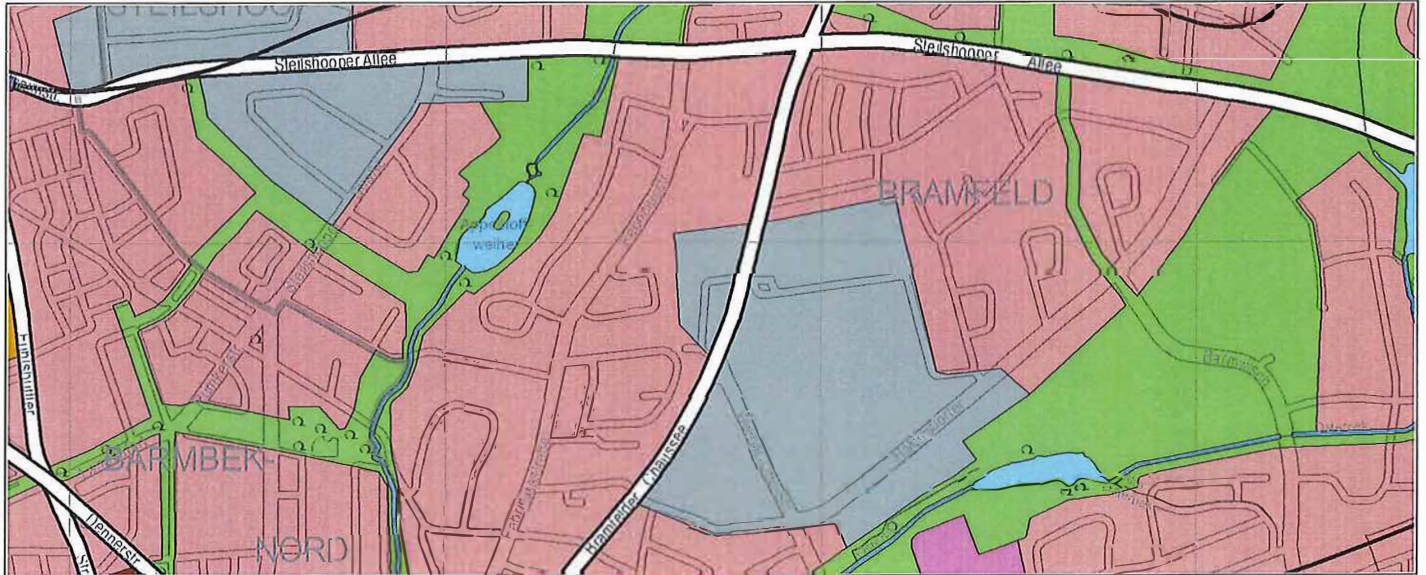

Flächennutzungsplanänderung

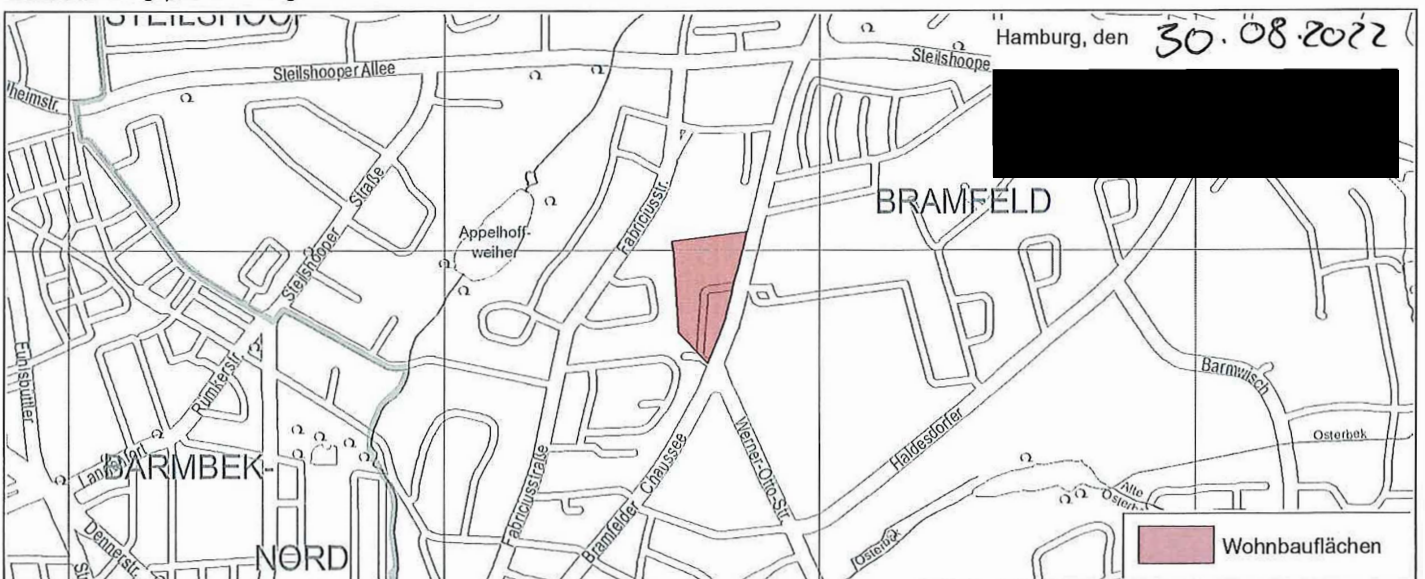

Geänderter Flächennutzungsplan

