


# Bebauungsplan-Entwurf Neugraben-Fischbek 74



## Festsetzungen

 Grenze des räumlichen Geltungsbereichs des Bebauungsplans

## Kennzeichnungen


 Vorhandene Gebäude

## Hinweise

Maßgebend ist die BauNutzungsverordnung (BauNVO 2017) in der Fassung vom 21. November 2017 (BGBl. I S. 3787), die zuletzt durch Artikel 2 des Gesetzes vom 3. Juli 2023 (BGBl. 2023 I Nr. 176) geändert worden ist.

Längenmaße und Höhenangaben in Metern.

Der Kartenausschnitt (ALKIS®) entspricht für den Geltungsbereich des Bebauungsplans dem Stand vom März 2024.

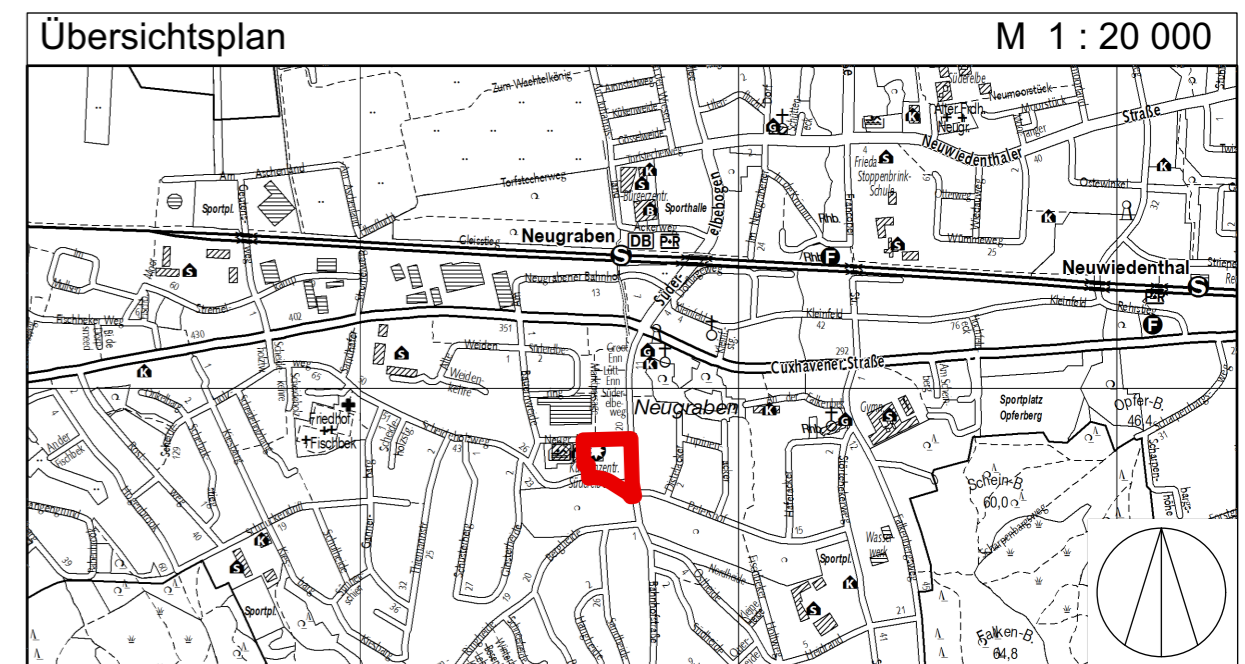

FREIE UND HANSESTADT HAMBURG



**Bebauungsplan - Entwurf  
Neugraben-Fischbek 74**

Stand: Einleitungsbeschluss

Bezirk Harburg

Maßstab 1 : 1000 (im Original)

Ortsteil 715

