


Querschnitt A-A

Hermelinweg
Station 0+59

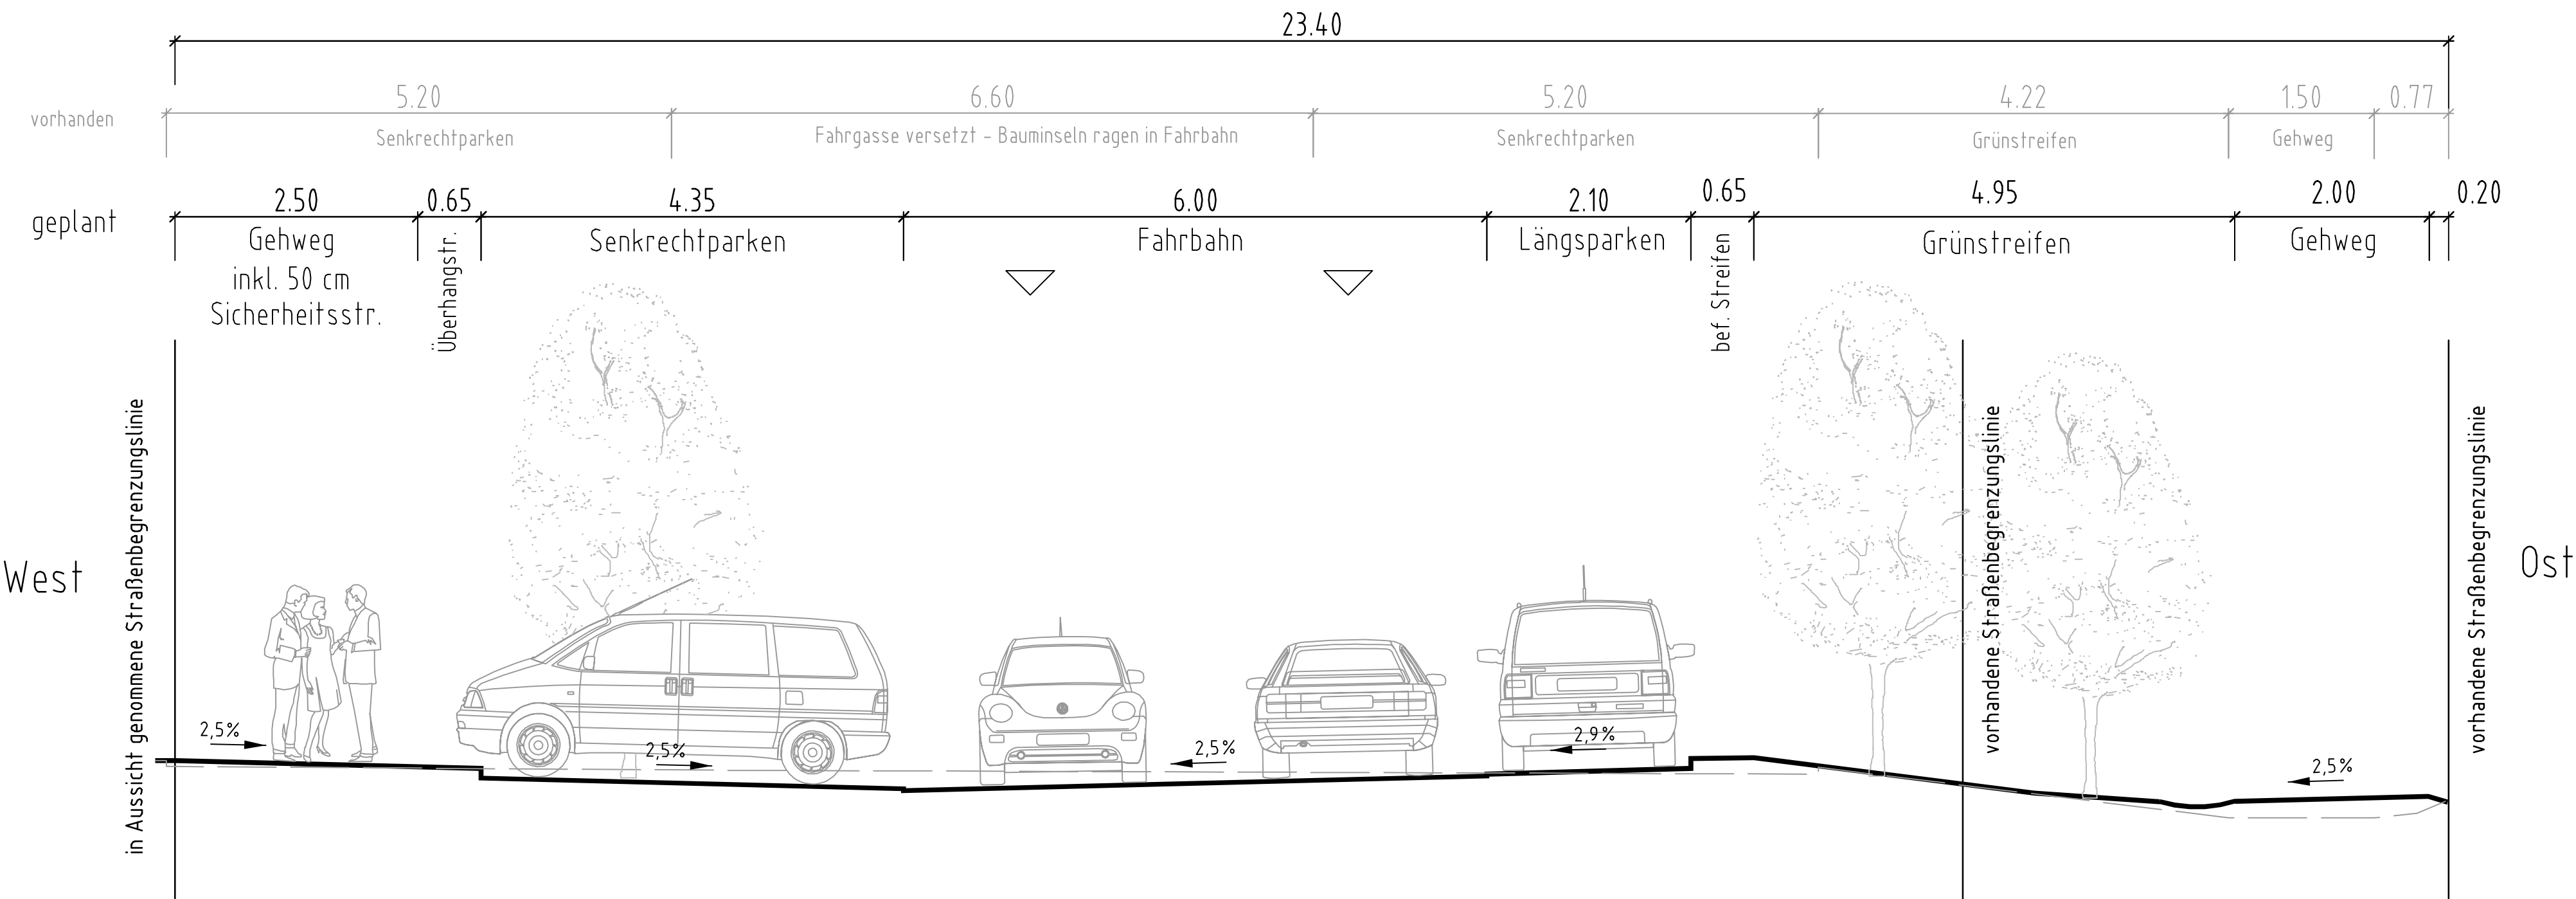

Vermessung:	LGV V1 - 2023443395
gemessen am:	Februar 2023
Bezugssystem:	ETRS 89 - Abb. Gauß-Krüger (LS 320)
Höhensystem:	DHHN 2016 (HS 170)

SBI
Beratende Ingenieure für
BAU-VERKEHR-VERMESSUNG GmbH

Hasselbrookstraße 33
22089 Hamburg
Tel: 040 - 25 19 57- 0
E-Mail: office@sbi.de

	Name / Kürzel	Datum
Bearbeitet	█	█
Geprüft	█	█
GF		

Index	Änderungen und Ergänzungen	Bearbeitet (Name) und Leit- / Kurzzeichen	Unterschrift	Datum

Bedarfsträger: **Freie und Hansestadt Hamburg**
Bezirksamt Wandsbek
Dezernat Wirtschaft, Bauen und Umwelt
Fachamt Management des öffentlichen Raumes
Fachbereich Straßen

Realisierungsträger: **Freie und Hansestadt Hamburg**
Bezirksamt Wandsbek
Dezernat Wirtschaft, Bauen und Umwelt
Fachamt Management des öffentlichen Raumes
Fachbereich Straßen

Baumaßnahme: Erschließung Lehrschwimmbecken / Schülerweiterung (BS 19)	Datum: Unterschrift, Projektleiter / Sachbearbeiter
Teilbaumaßnahme: Verlängerung und Ausbau des Hermelinweges	Datum: Fachtechnisch geprüft: Unterschrift, Abschnittsleiter
Planinhalt: Querschnitt A-A Schlussverschickung	Datum: Aufgestellt:
Zeichnung Nr: 22-002-08-01 Maßstab: 1:50	Datum: Unterschrift, Abteilungsleiter
Datum: Geprüft:	Datum: Freigegeben:
Unterschrift, Technische Aufsicht	Unterschrift, Fachamtsleiter

Vorabzug 09.04.2024

Datum: 28.11.2023, Blatt: 01 von 01, Maßstab: 1:50, Zeichnung: X-180-01