




Schnitt A-A
Justus-Brinckmann-Straße

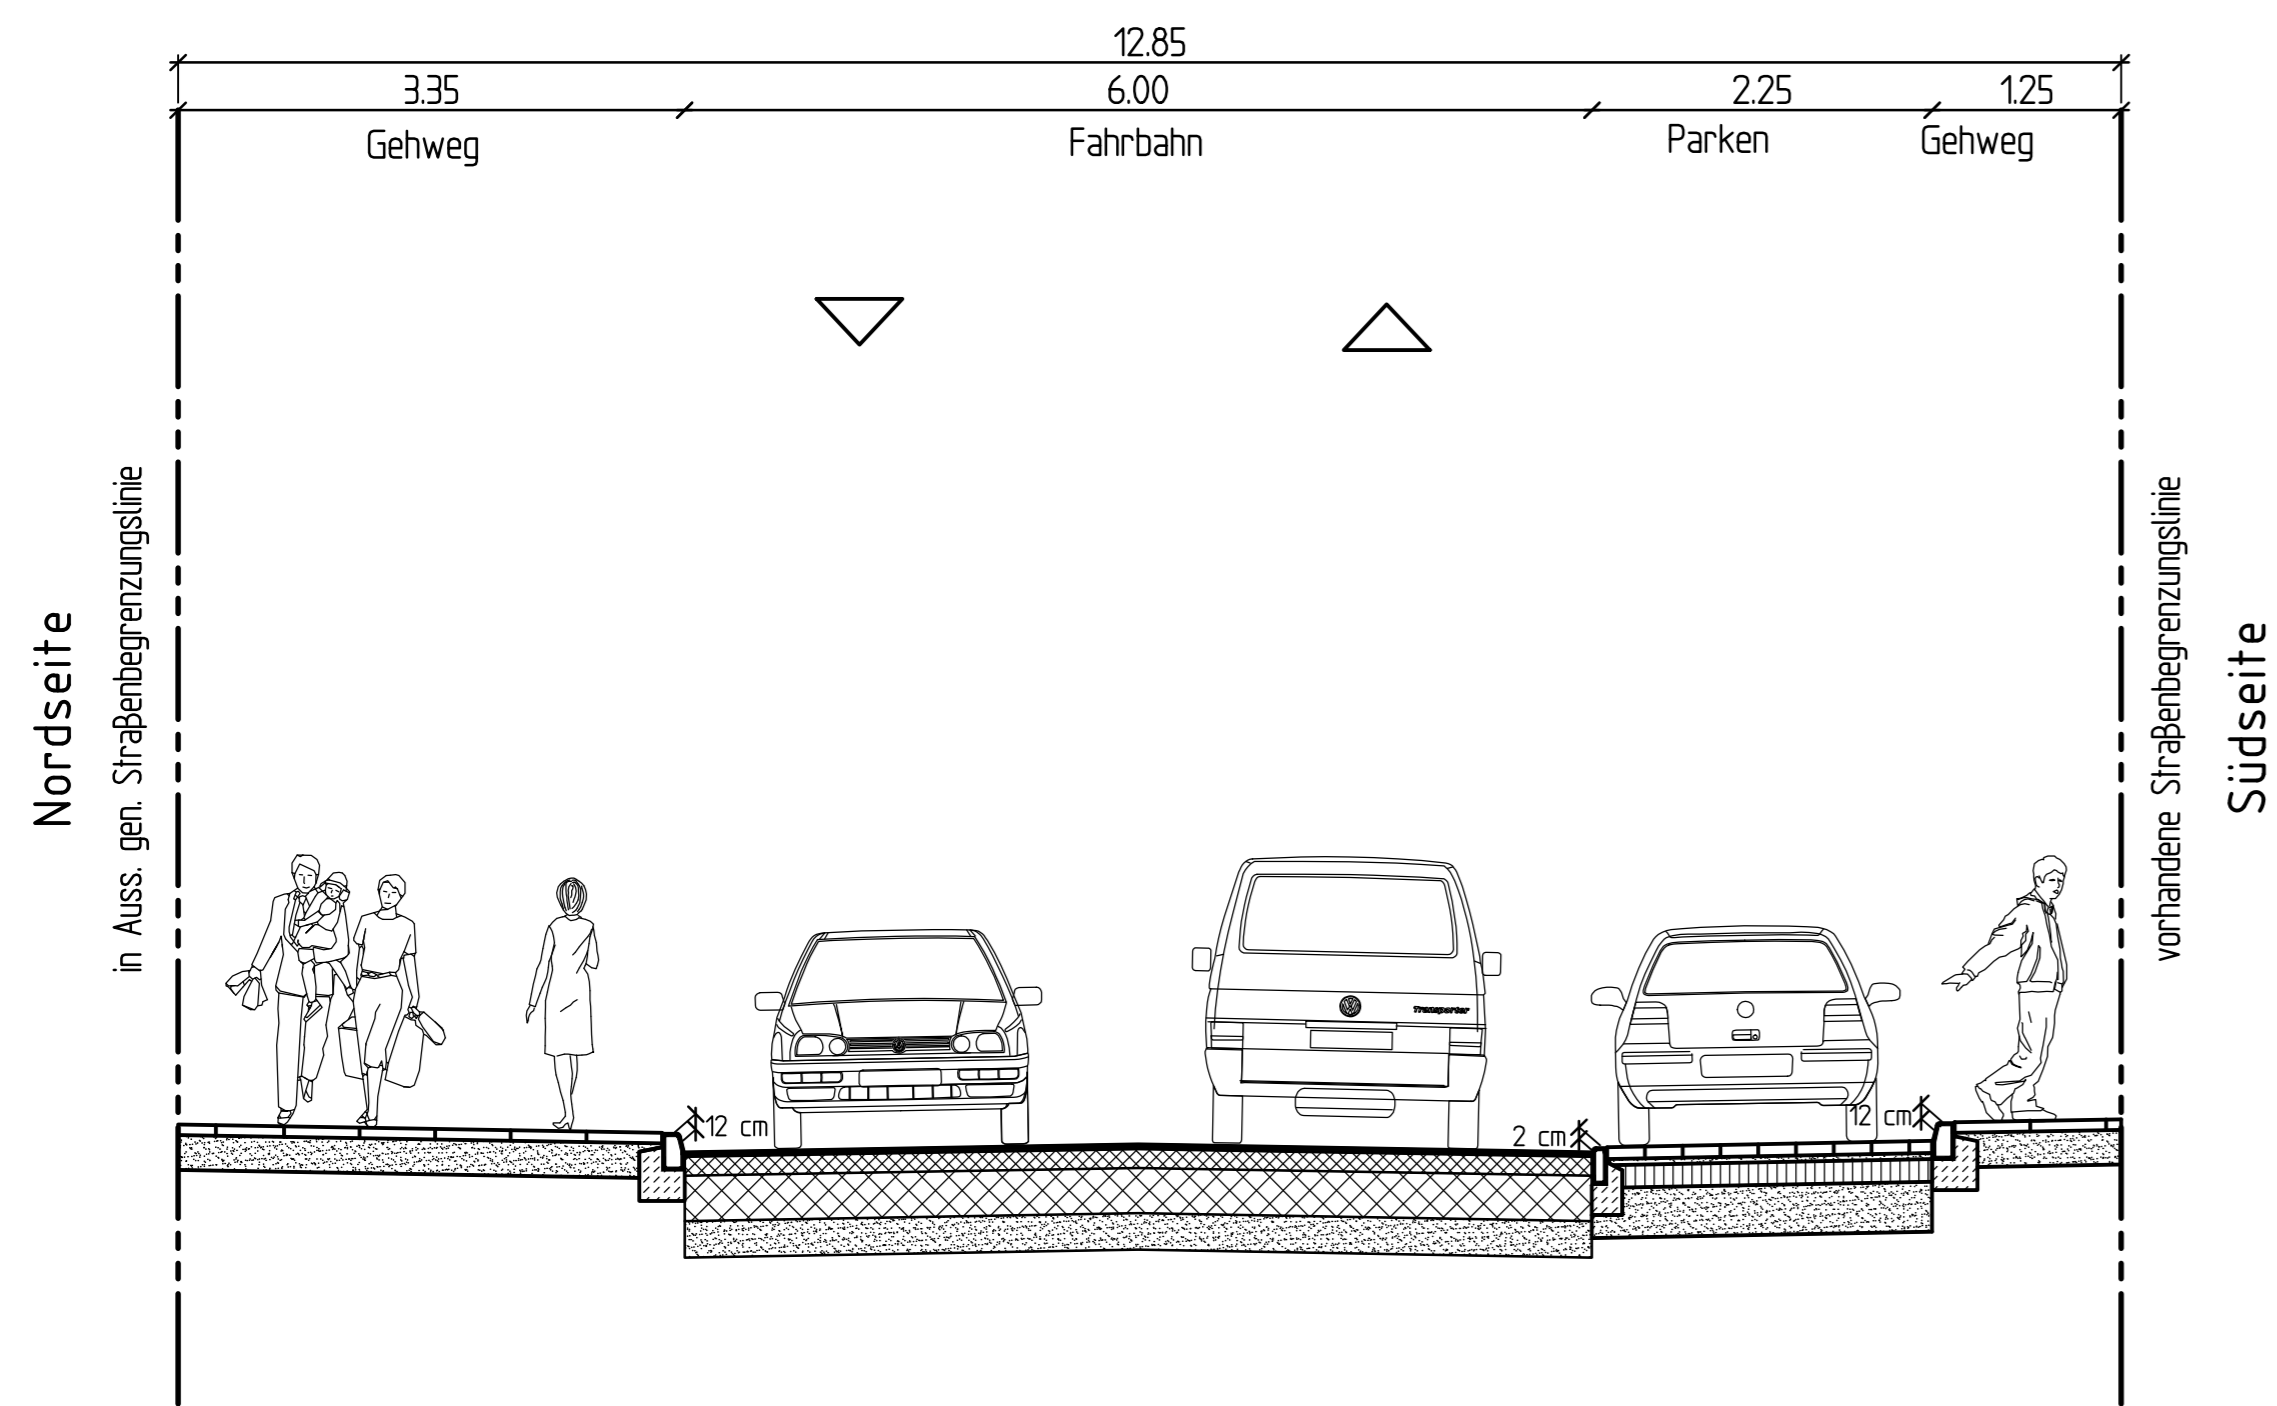

Schnitt D-D
Bushaltestelle Gojenbergsweg

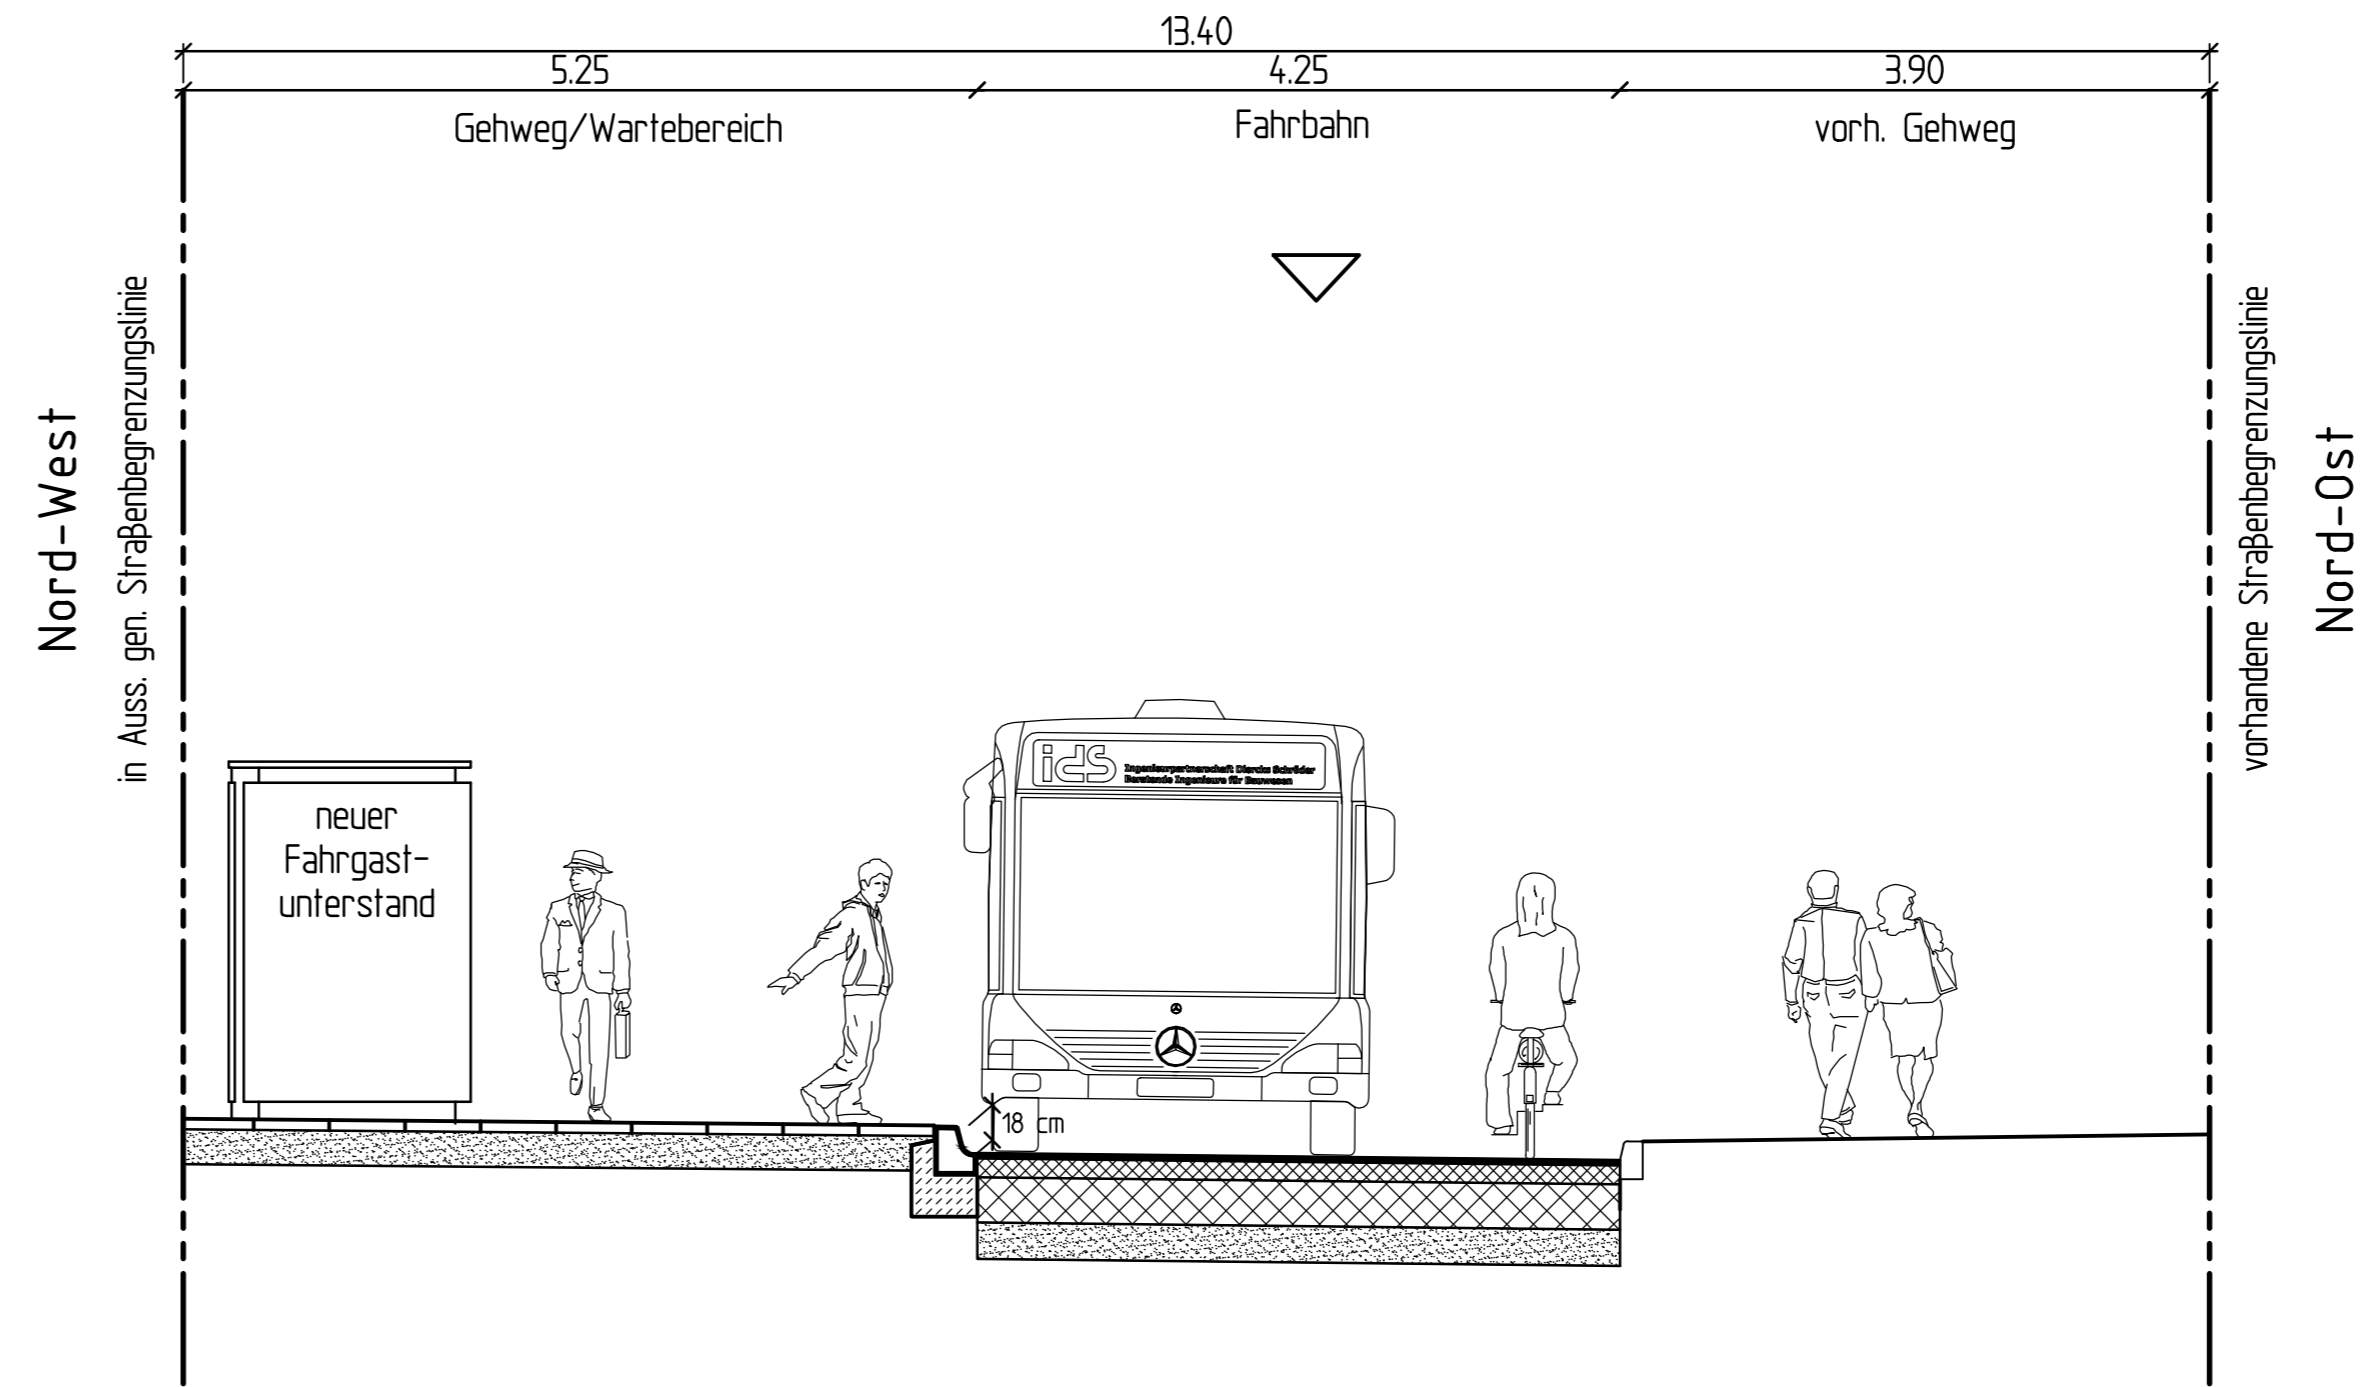

Schnitt B-B
Verkehrinsel Justus-Brinckmann-Straße

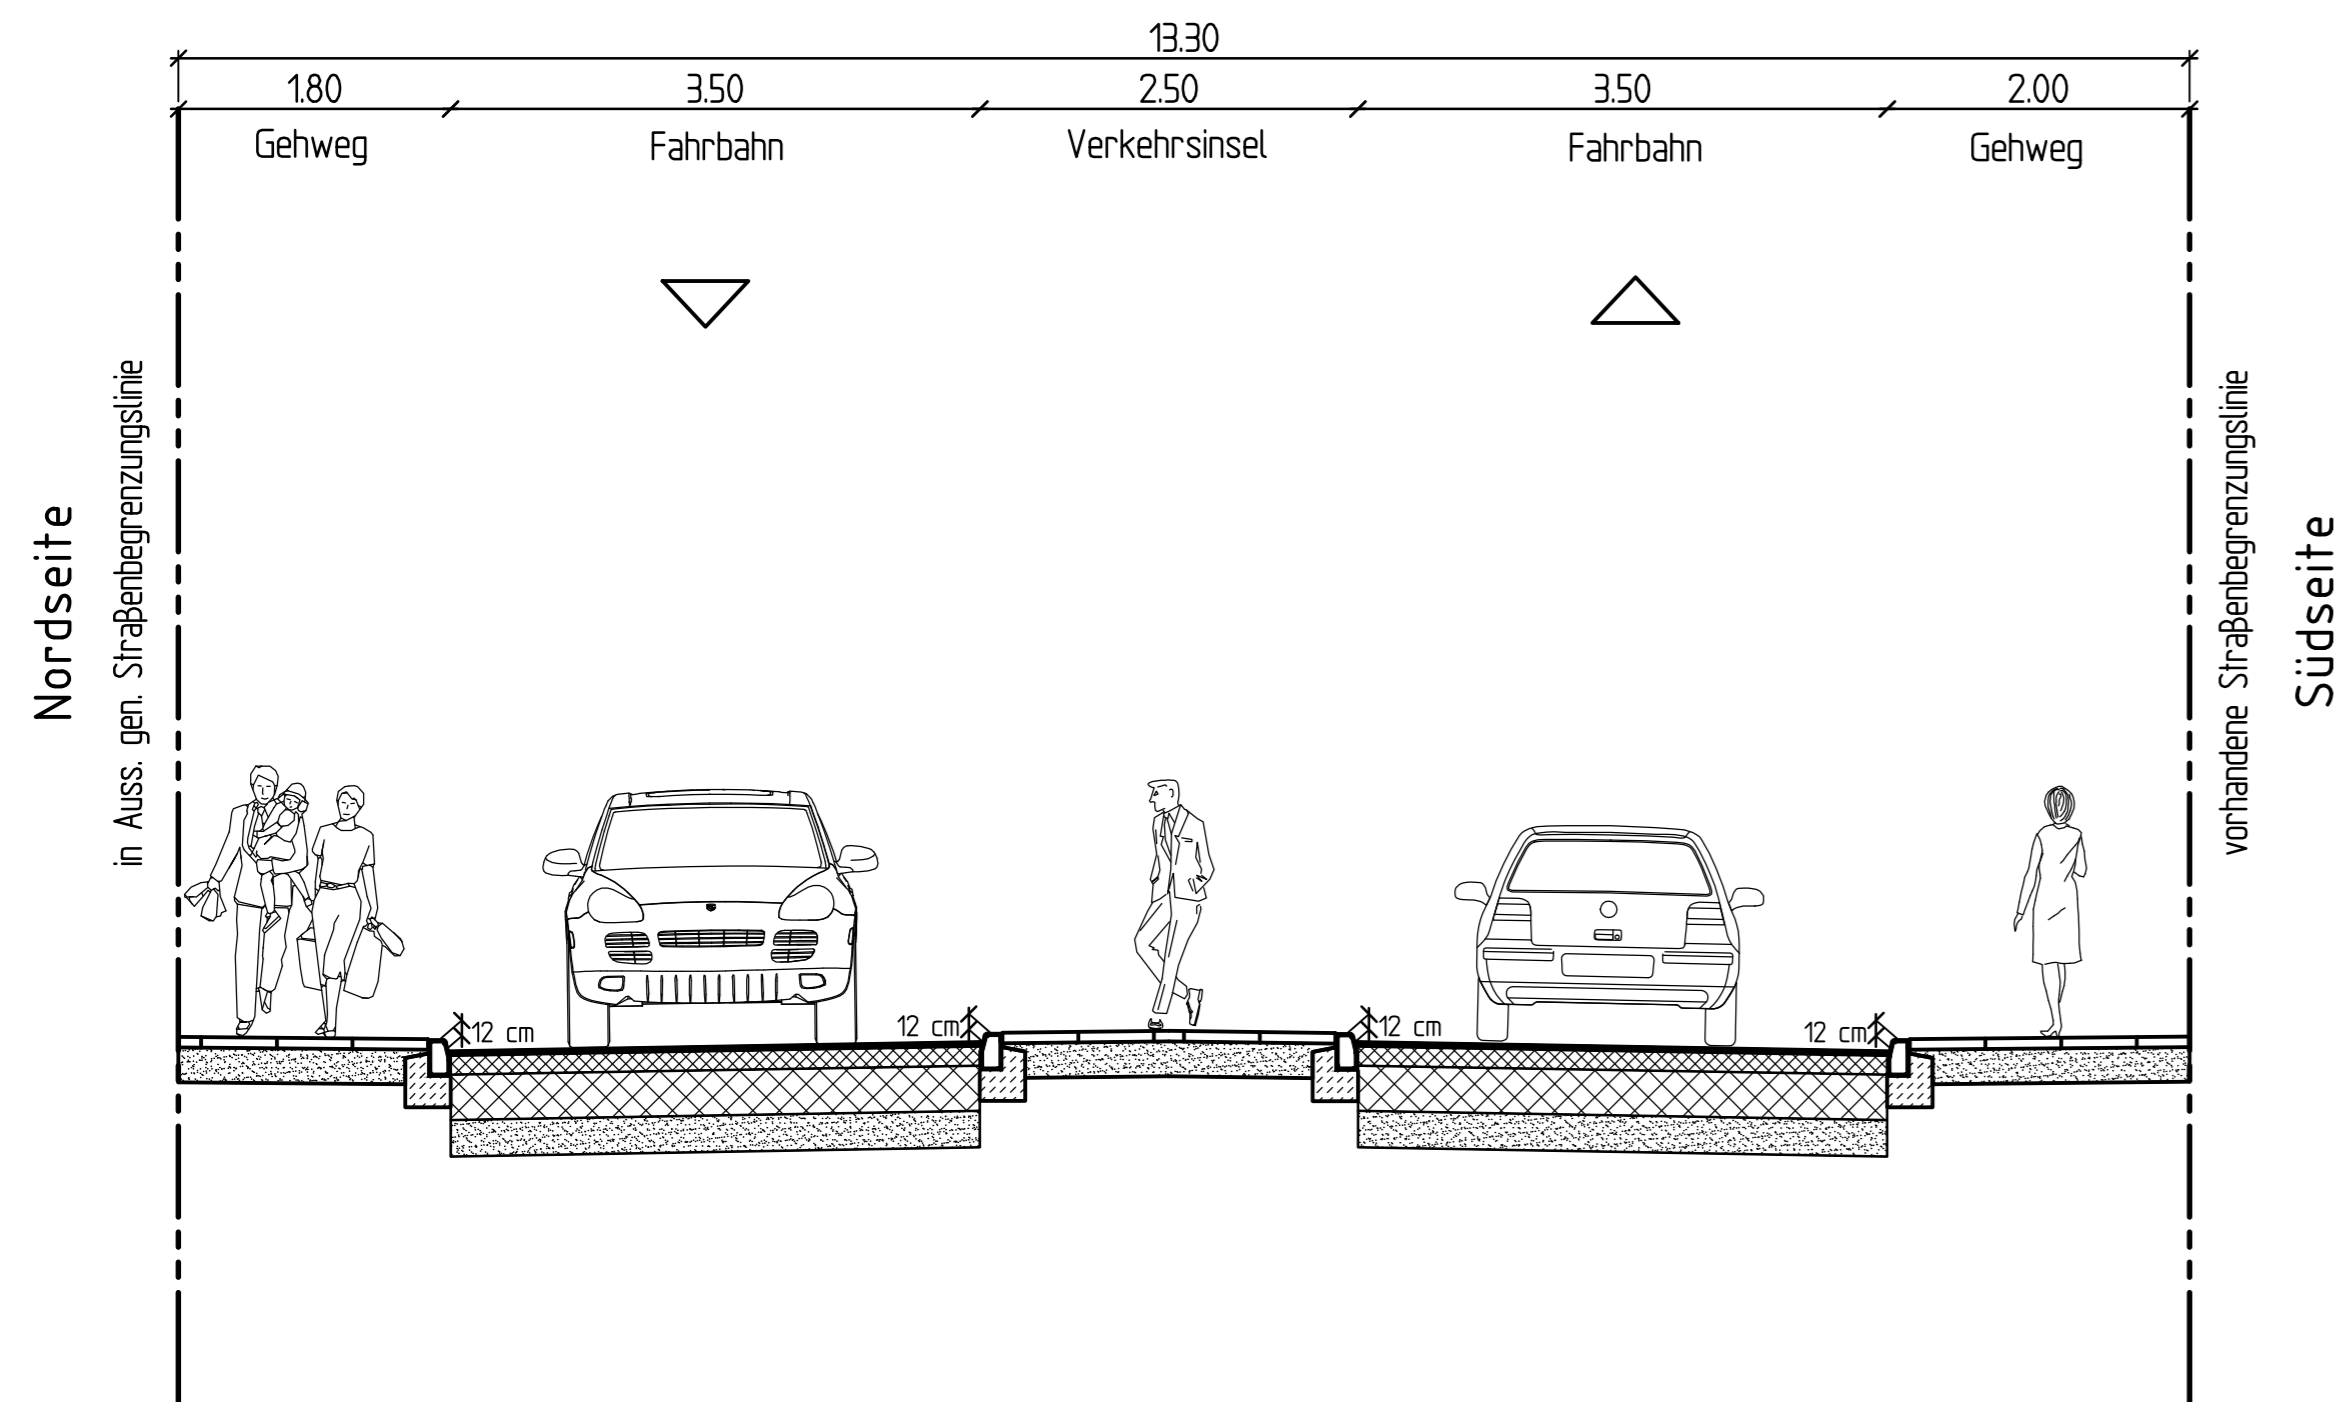

Index	Änderungen und Ergänzungen	Bearbeitet (Name)	Leit- / Kurzzeichen und Unterschrift	Datum

Betrieblich einverstanden	
Unterschrift, B/MR 220 Datum	
Freie und Hansestadt Hamburg Bezirksamt Bergedorf Dezernat Wirtschaft, Bauen und Umwelt Fachamt Management des öffentlichen Raumes	
Baumaßnahme: Erhaltungsmanagement für Hamburgs Straßen	Datum: _____ Bearbeitet: Unterschrift, B/MR 235
Teilbaumaßnahme: Justus-Brinckmann-Straße zwischen Hollenkliner Straße und Gojenbergsweg	Datum: _____ Fachtechnisch geprüft: Unterschrift, B/MR 230
Planinhalt: Querschnitte	Datum: _____ Aufgestellt: Unterschrift, B/MR 20
Zeichnung Nr.:	Maßstab: 1 : 50
Datum: _____ Geprüft: Unterschrift, Technische Aufsicht	Datum: _____ Freigegeben: Unterschrift, B/MRL