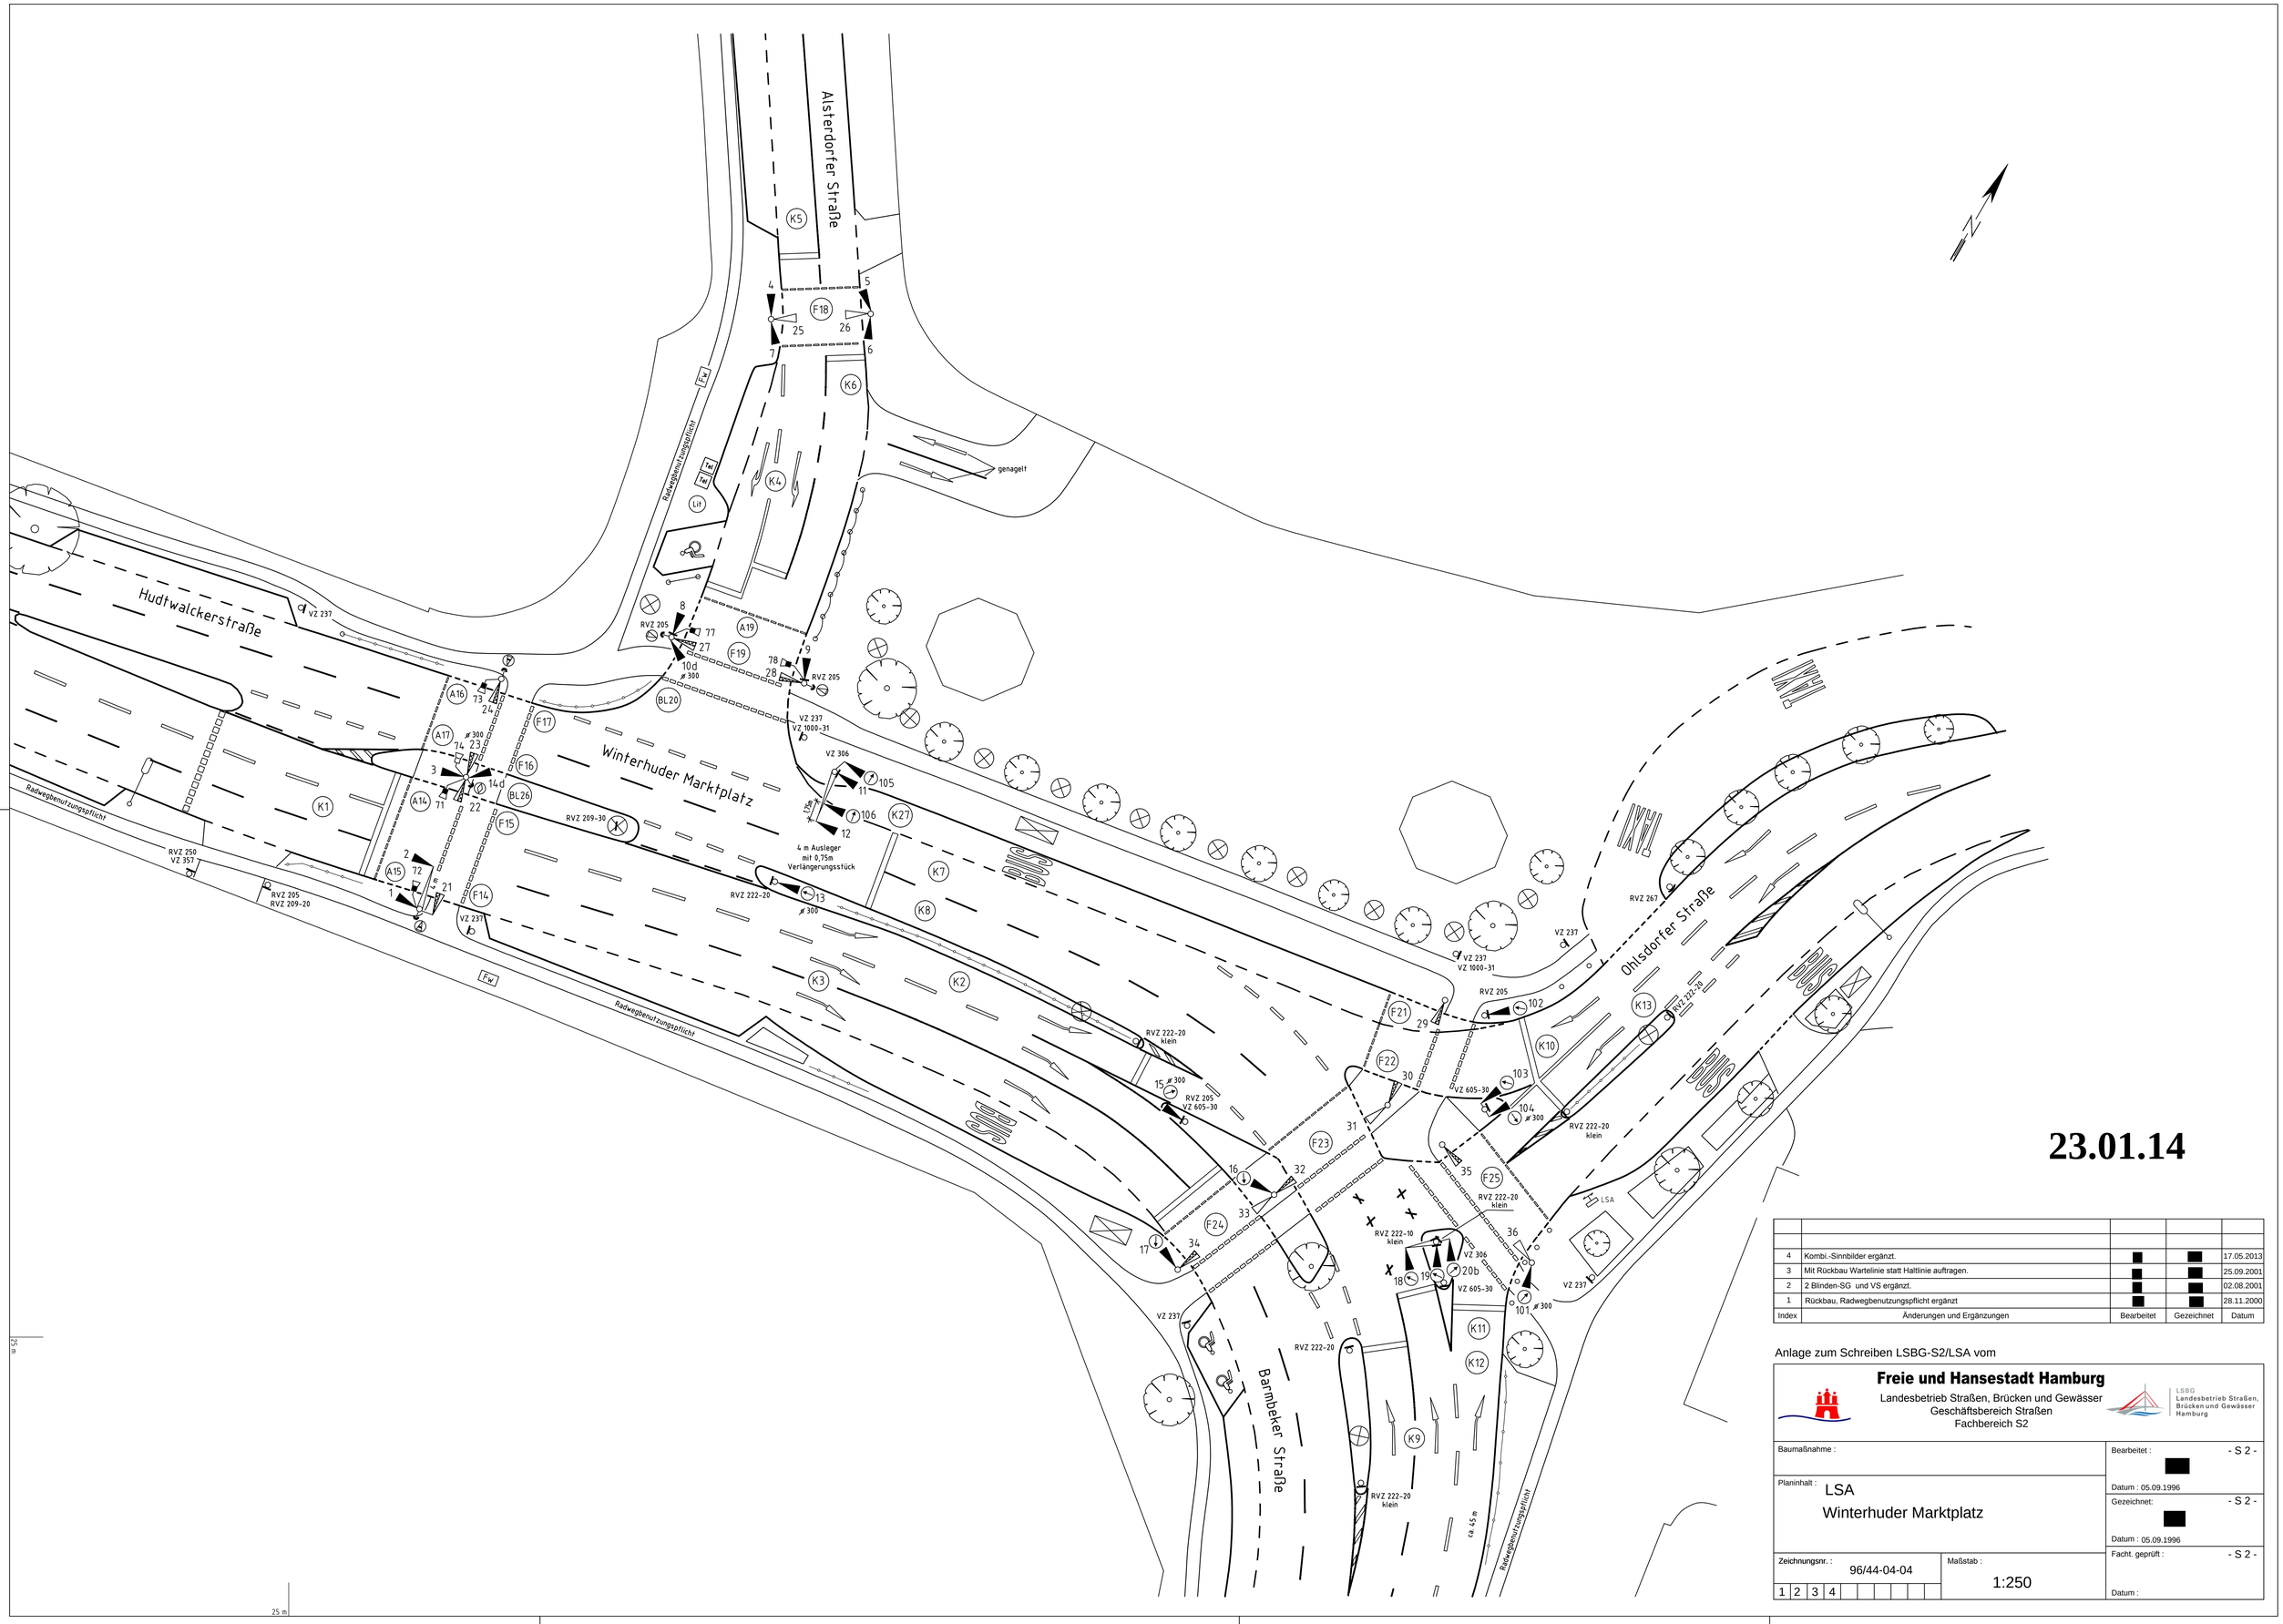

Index	Änderungen und Ergänzungen	Bearbeitet	Gezeichnet	Datum
4	Kombi.-Sinnbilder ergänzt.	[redacted]	[redacted]	17.05.2013
3	Mit Rückbau Wartelinie statt Haltlinie auftragen.	[redacted]	[redacted]	25.09.2001
2	2 Blinden-SG und VS ergänzt.	[redacted]	[redacted]	02.08.2001
1	Rückbau, Radwegbenutzungspflicht ergänzt	[redacted]	[redacted]	28.11.2000

Anlage zum Schreiben LSBG-S2/LSA vom

Freie und Hansestadt Hamburg
Landesbetrieb Straßen, Brücken und Gewässer
Geschäftsbereich Straßen
Fachbereich S2

LSBG Landesbetrieb Straßen, Brücken und Gewässer Hamburg

Baumaßnahme :

Planinhalt :
LSA
Winterhuder Marktplatz

Bearbeitet : - S 2 -
[redacted]
Datum : 05.09.1996

Gezeichnet: - S 2 -
[redacted]
Datum : 05.09.1996

Facht. geprüft : - S 2 -
Datum :

Zeichnungsnr. : 96/44-04-04

Maßstab : 1:250

1 2 3 4