



# Anlage zur Verordnung über die Veränderungssperre Winterhude 73 (Flurstücke 1675 und 1676)

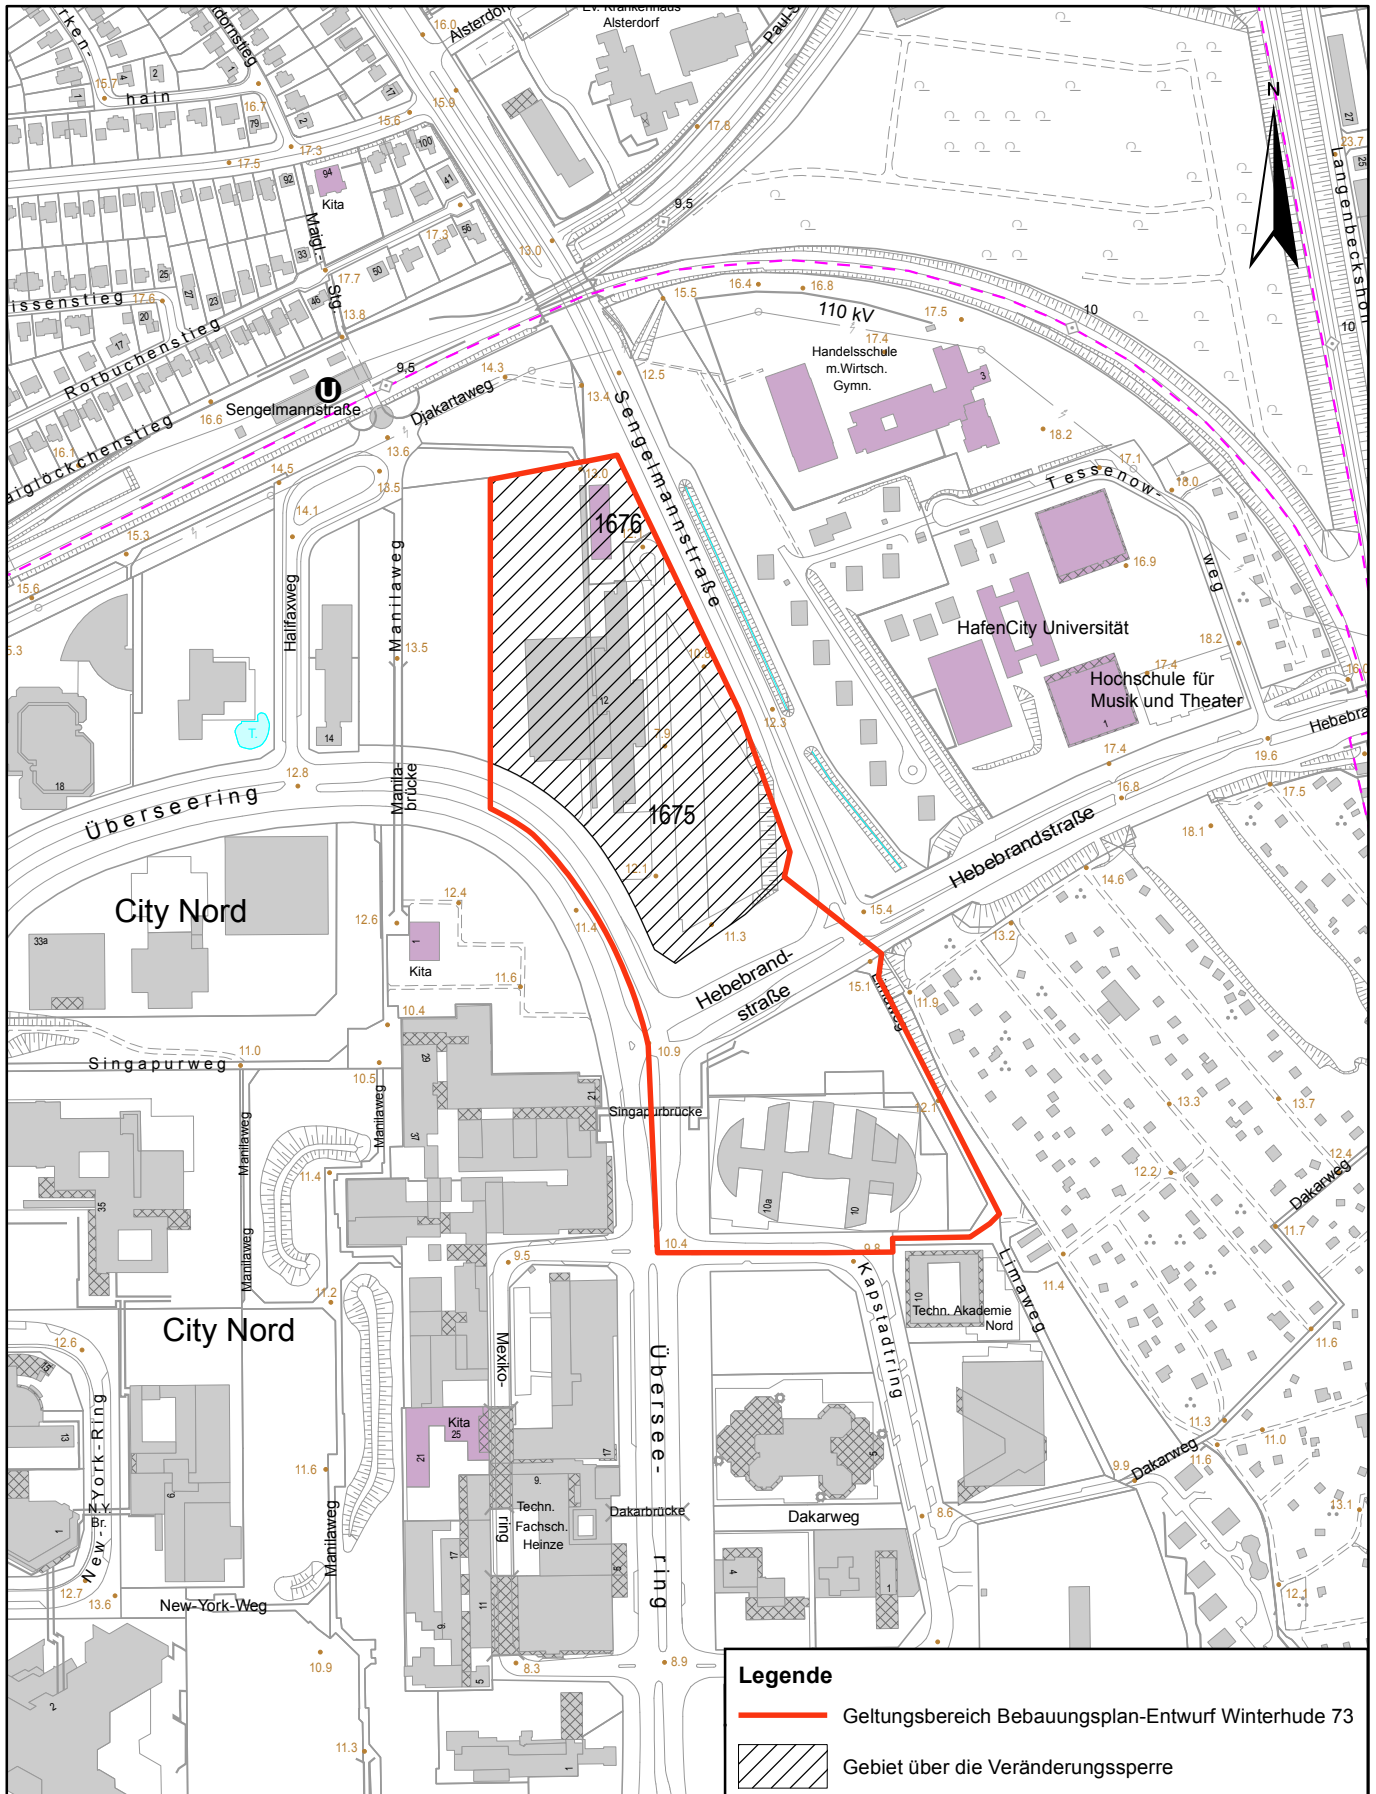

**Legende**

- Geltungsbereich Bebauungsplan-Entwurf Winterhude 73
- Gebiet über die Veränderungssperre

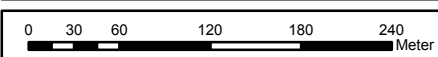

1:5.000  
**Kartengrundlage:**  
 Geobasisdaten  
 DK5

Erstellt am: 01.09.2017

Freie und Hansestadt Hamburg  
 Bezirksamt Hamburg-Nord  
 Dezernat Wirtschaft, Bauen und Umwelt  
 Fachamt Stadt- und Landschaftsplanung  
 Kümmellstraße 6  
 20249 Hamburg