



Anlage zur Verordnung über die Veränderungssperre Winterhude 73 (Flurstücke 1675 und 1676)

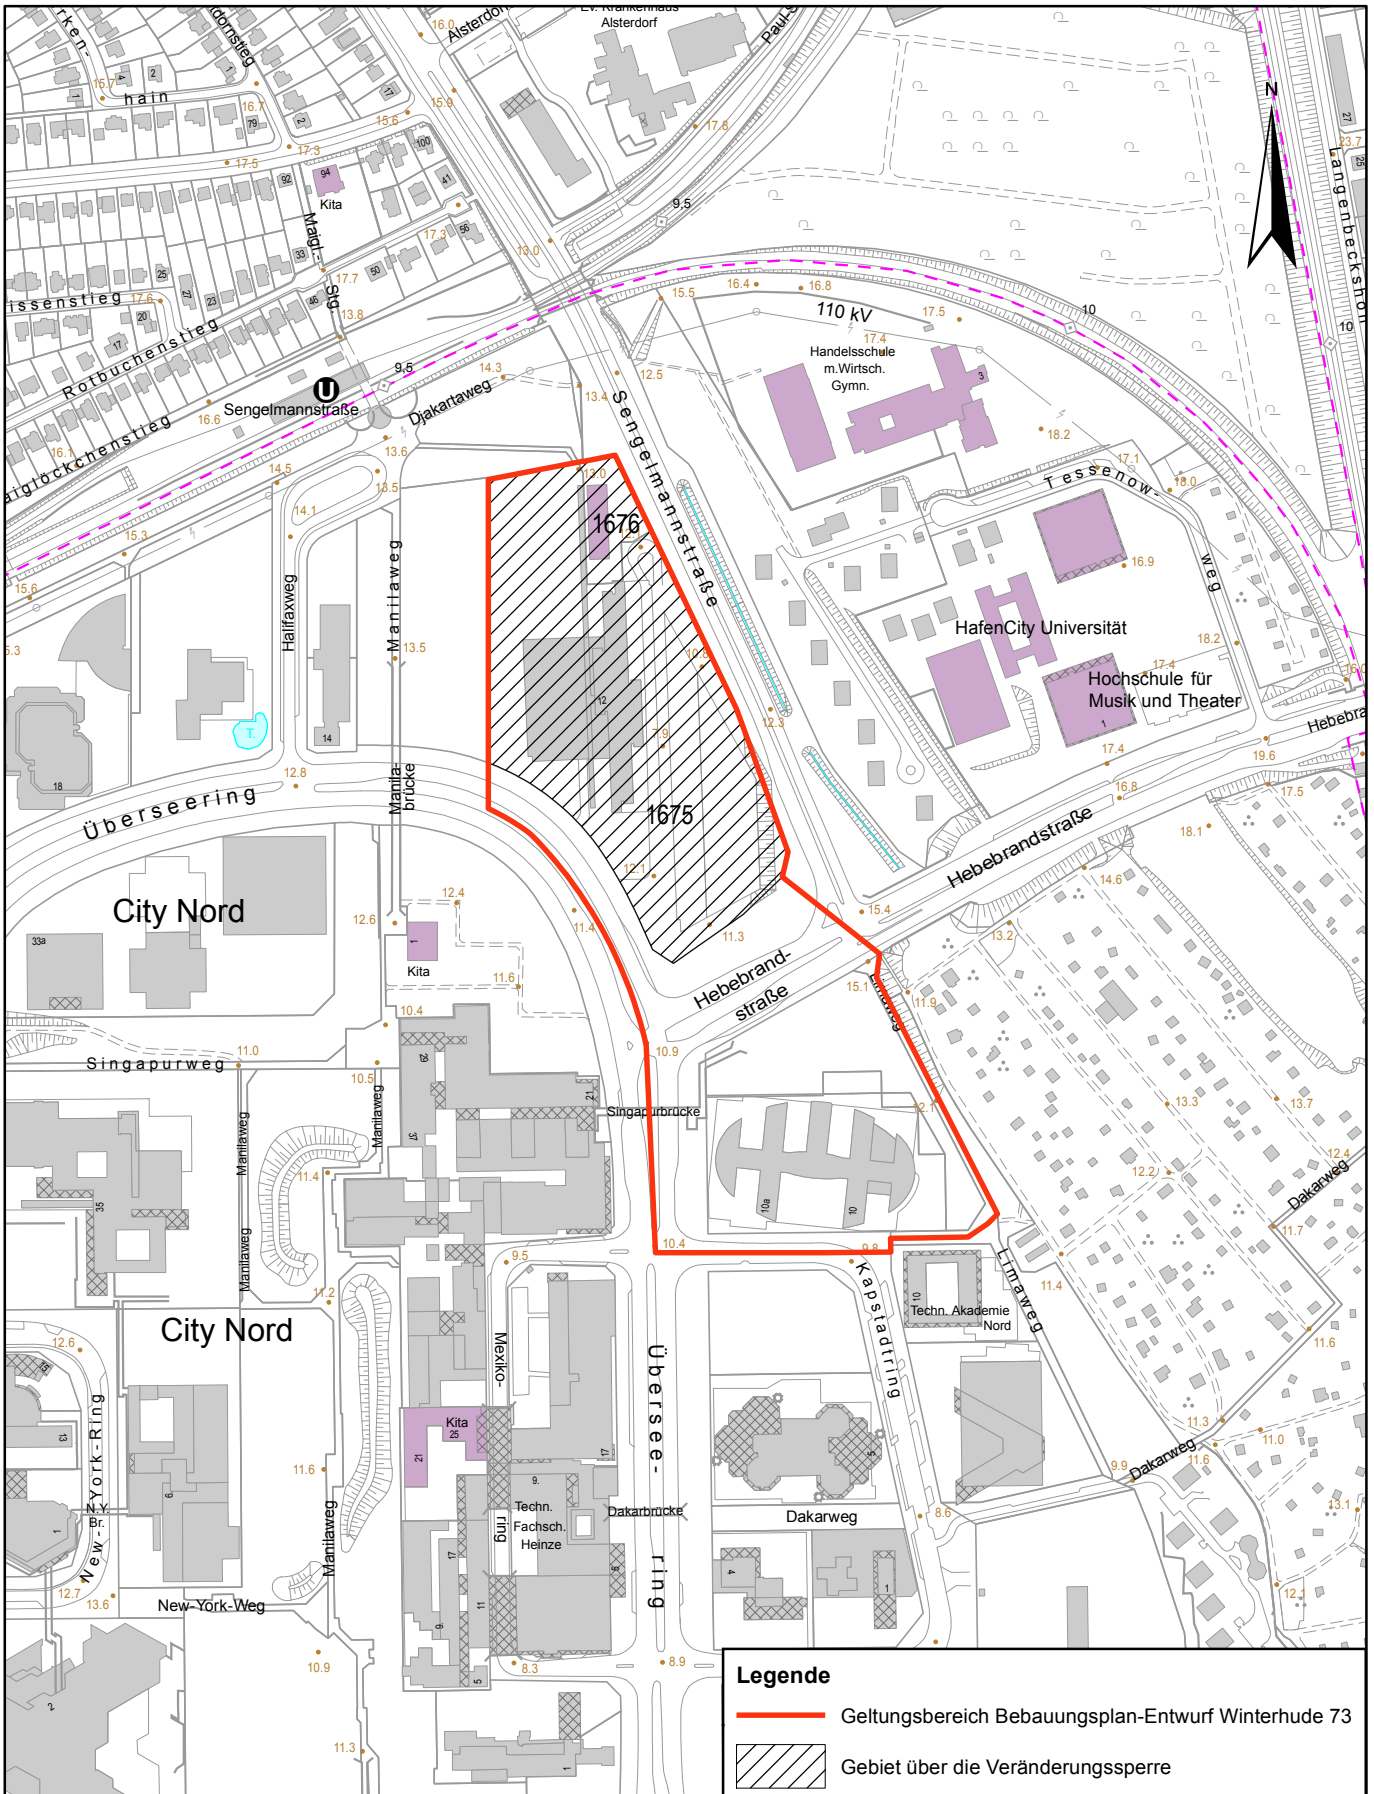

Legende

- Geltungsbereich Bebauungsplan-Entwurf Winterhude 73
- Gebiet über die Veränderungssperre

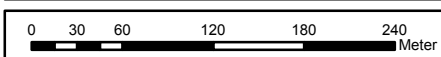

1:5.000
Kartengrundlage:
 Geobasisdaten
 DK5

Erstellt am: 01.09.2017

Freie und Hansestadt Hamburg
 Bezirksamt Hamburg-Nord
 Dezernat Wirtschaft, Bauen und Umwelt
 Fachamt Stadt- und Landschaftsplanung
 Kümmellstraße 6
 20249 Hamburg