


Lagebezugssystem:
ETRS 89, Abbildung Gauß-Krüger (LS 320)

Vermessungsgrundlage:
- Ingenieur- und Vermessungsbüro H.u.P., Stand 26.06.2017

Nachrichtliche Darstellung folgender Plangrundlagen:

- ALKIS
- Freiflächenplan Barmbek-Süd 37, Büro arbos, Stand: 04.09.2015
- LSBG K0216-02-04, Stand 17.03.2015
- LSBG K1296-01-00, Stand 17.03.2015
- LSBG K1474-02-00, Stand 17.03.2015
- LSBG K1428-01-00, Stand 26.03.2015

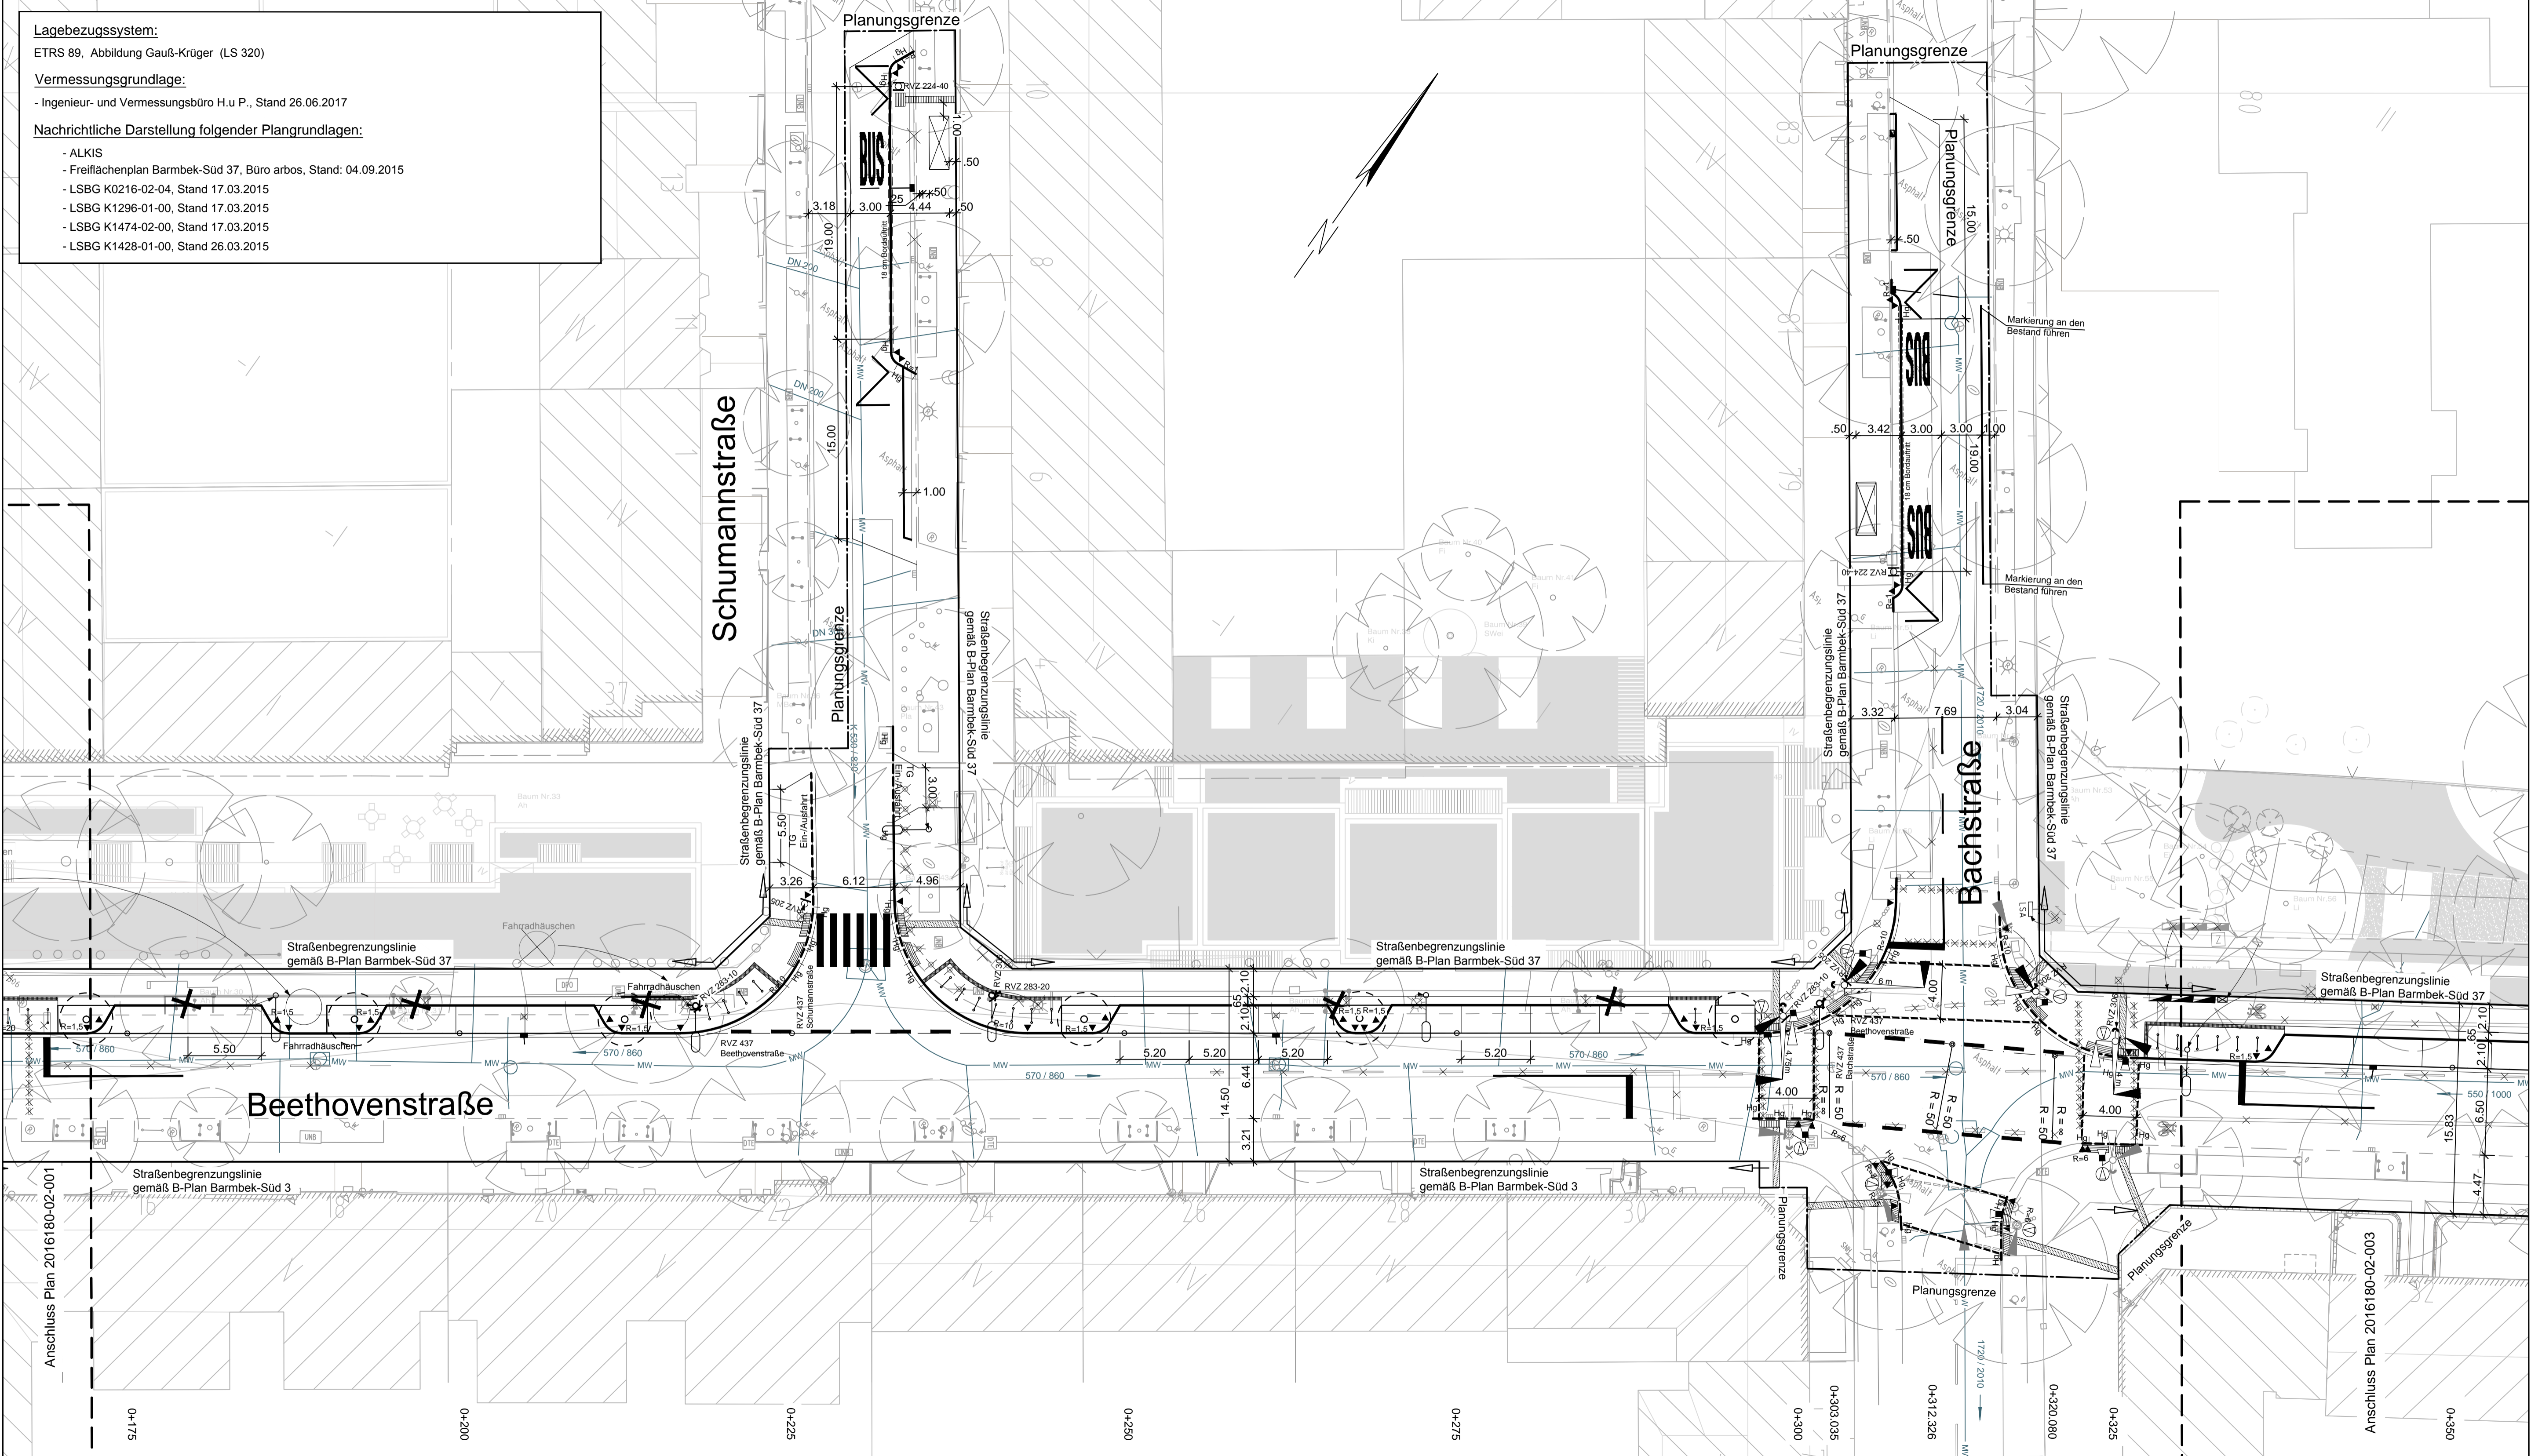

Legende - Verkehrsplanung

	Hochbord		gepl./ zu fallender/ vorh. Baum
	Hochbord abgesenkt mit Hänger		gepl./ vorh. Beleuchtung
	Tiefbord		Fahrradhaltebügel
	Achse		vorh./ aufzuh. Trumme
	Bussonderbord mit Übergangstein		gepl./ zu regulierende Trumme mit Anschlussleitung
	Bodenindikatoren für Blinde und Sehbehinderte		gepl./ vorh. Schaltschrank
	vorh. Schmutzwassersiel		Briefaufbewahrungskasten
	vorh. Regenwassersiel		gepl./ vorh. Liffaßsäule
	vorh. Mischwassersiel		gepl./ vorh. LSA Schaltschrank
			gepl./ vorh. Fahrradhäuschen

Planverfasser:

ARGUS
STADT UND VERKEHR - PARTNERSCHAFT mbB

Admiralstraße 59 Telefon: +49 (40) 309 709-0
20459 Hamburg Telefax: +49 (40) 309 709-199
www.argus-ht.de E-Mail: kontakt@argus-ht.de

Zeichnungsnummer:	Datum:	Gezeichnet:	Bearbeitet:	Verfasst:
2016180-02-005	27.10.2017	Evers	Steinert	

Index	Änderungen und Ergänzungen	Bearbeitet (Name)	Leit- / Kurzzeichen und Unterschrift	Datum

Bedarfsträger: Freie und Hansestadt Hamburg
Bezirksamt Hamburg - Nord
Dezernat Wirtschaft, Bauen und Umwelt
Fachamt Management des öffentlichen Raumes
Tiefbau

Realisierungsträger: Freie und Hansestadt Hamburg
Bezirksamt Hamburg - Nord
Dezernat Wirtschaft, Bauen und Umwelt
Fachamt Management des öffentlichen Raumes
Tiefbau

Baumaßnahme:	Private Erschließung Beethovenstraße, B-Plan Barmbek-Süd 37	Datum:
Teilbaumaßnahme:	Straßenbau - Schlussverschickung	Bearbeitet:
Planinhalt:	verkehrstechnischer Lageplan Blatt 2/3	Unterschrift, N/MR 2219a
Zeichnung Nr:	N/MR22-2015-024-LP-05	Datum:
Datum:	27.10.2017	Fachtechnisch geprüft:
Geprüft:		Unterschrift, N/MR 220
Maßstab:	1:250	Datum:
Geprüft:		Aufgestellt:
Geprüft:		Unterschrift, N/MR 20
Geprüft:		Datum:
Geprüft:		Freigegeben:
Geprüft:		Unterschrift, N/MR-L