


Brückenquerschnitt

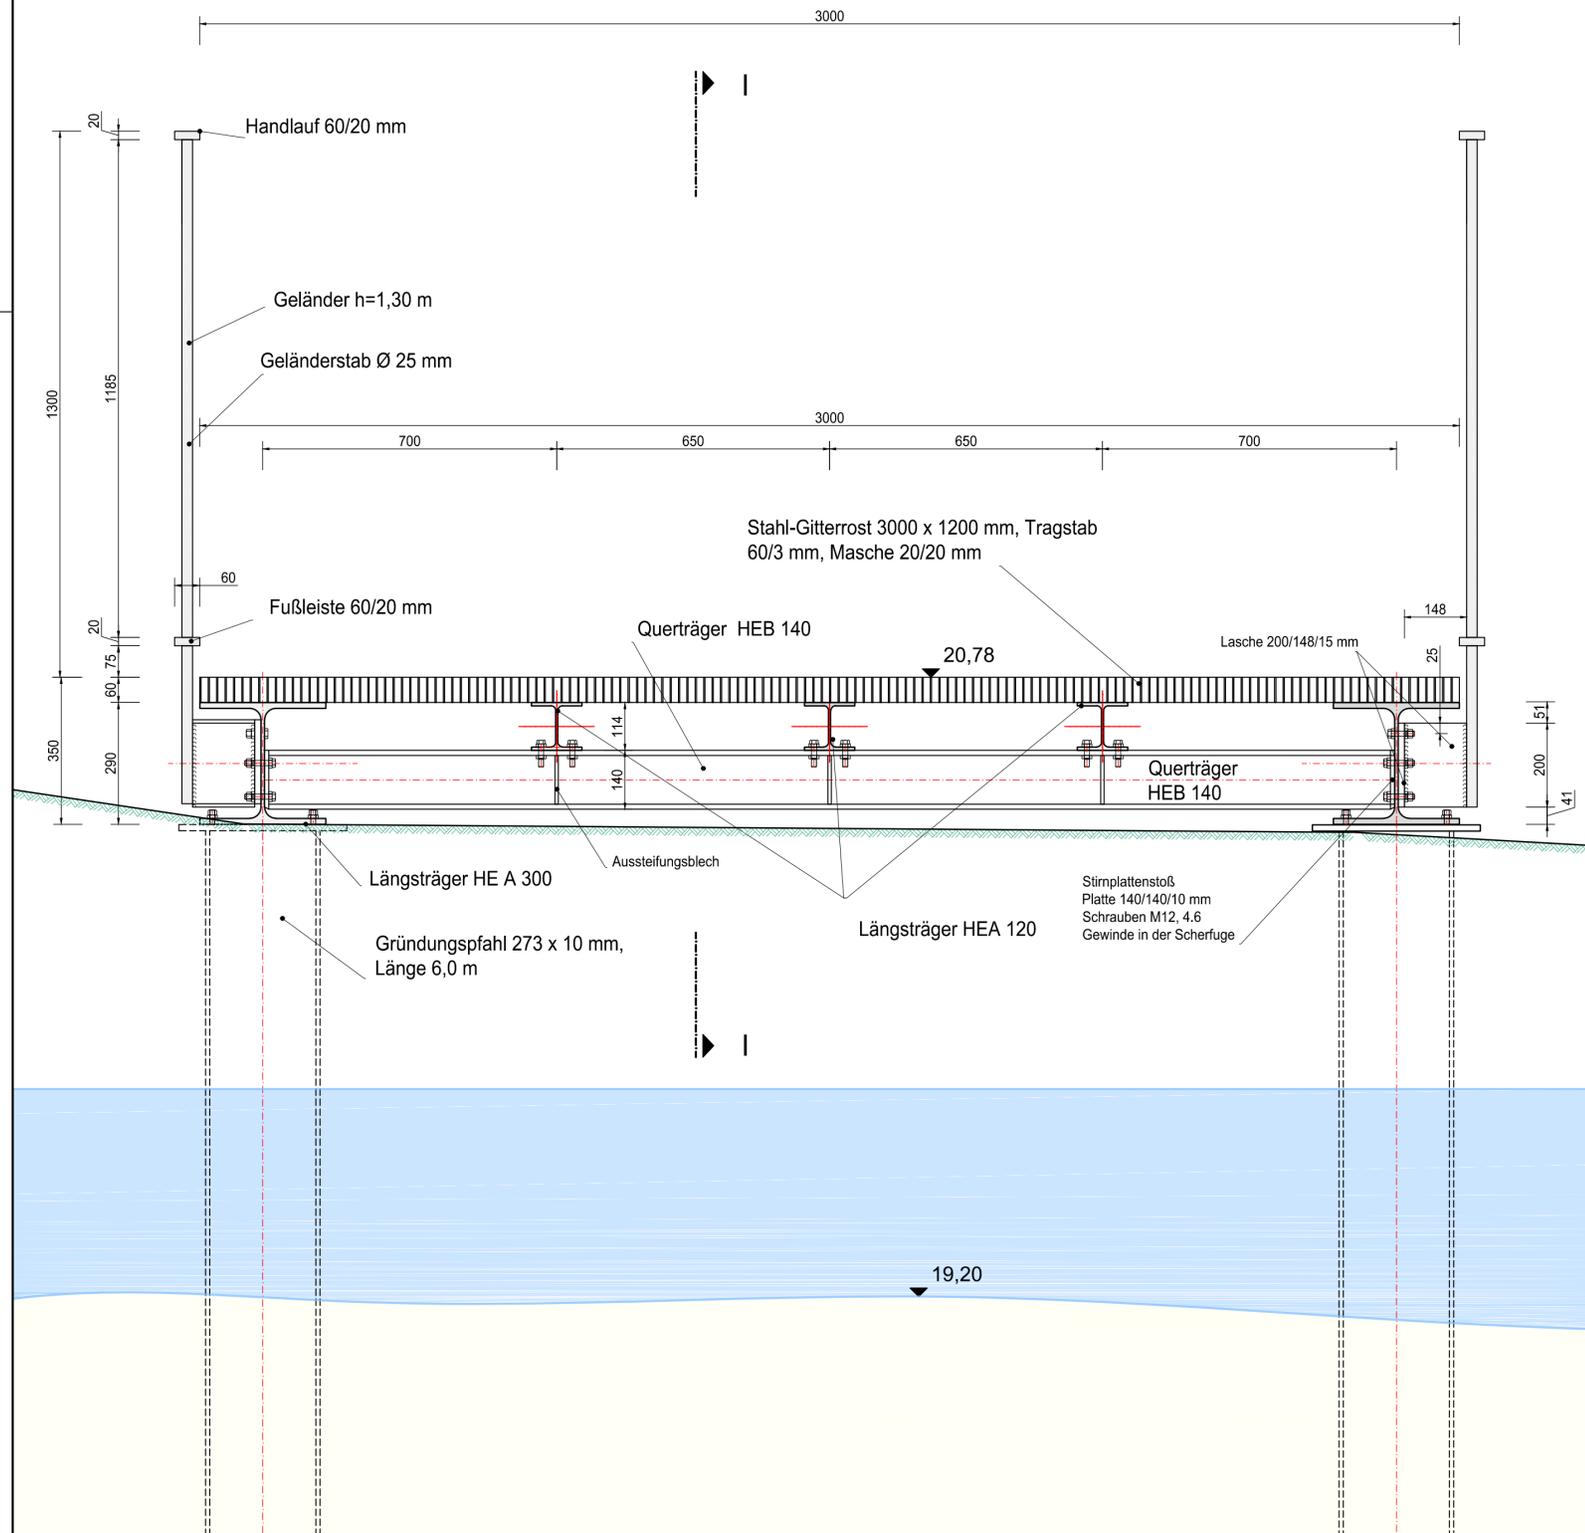

			Bearbeitet (Name)
--	--	--	-------------------

Index	Änderungen und Ergänzungen	Bearbeitet (Name)	Leit- / Kurzzeichen und Unterschrift	Datum

Bedarfsträger: Bezirksamt Hamburg - Nord
 Dezernat Wirtschaft, Bauen und Umwelt
 Fachamt Management des öffentlichen Raumes
 Fachbereich Tiefbau

Realisierungsträger: **Freie und Hansestadt Hamburg**
 Bezirksamt Hamburg - Nord
 Dezernat Wirtschaft, Bauen und Umwelt
 Fachamt Management des öffentlichen Raumes
 Fachbereich Tiefbau

Baumaßnahme: Wasserwirtschaftliche Baumaßnahme	Datum: Bearbeitet: Unterschrift, N/MR 2216
Teilbaumaßnahme: Unterhalb RHB Kiwittdamm/Bornbach Herstellung einer Brücke	Datum: Fachtechnisch geprüft: Unterschrift, N/MR 220

Planinhalt: Querschnitt -Brücke- -Gewässerausbau-	Datum: Aufgestellt: Unterschrift, N/MR 20
---	---

Zeichnung Nr: N/MR2-2017-002-Q-01	Maßstab: 1 : 10
Abschnitt: 6.5	