


Massaquoipassage / Krüsisstraße

Skizze 1

derzeit angeordneter + baulicher Zustand

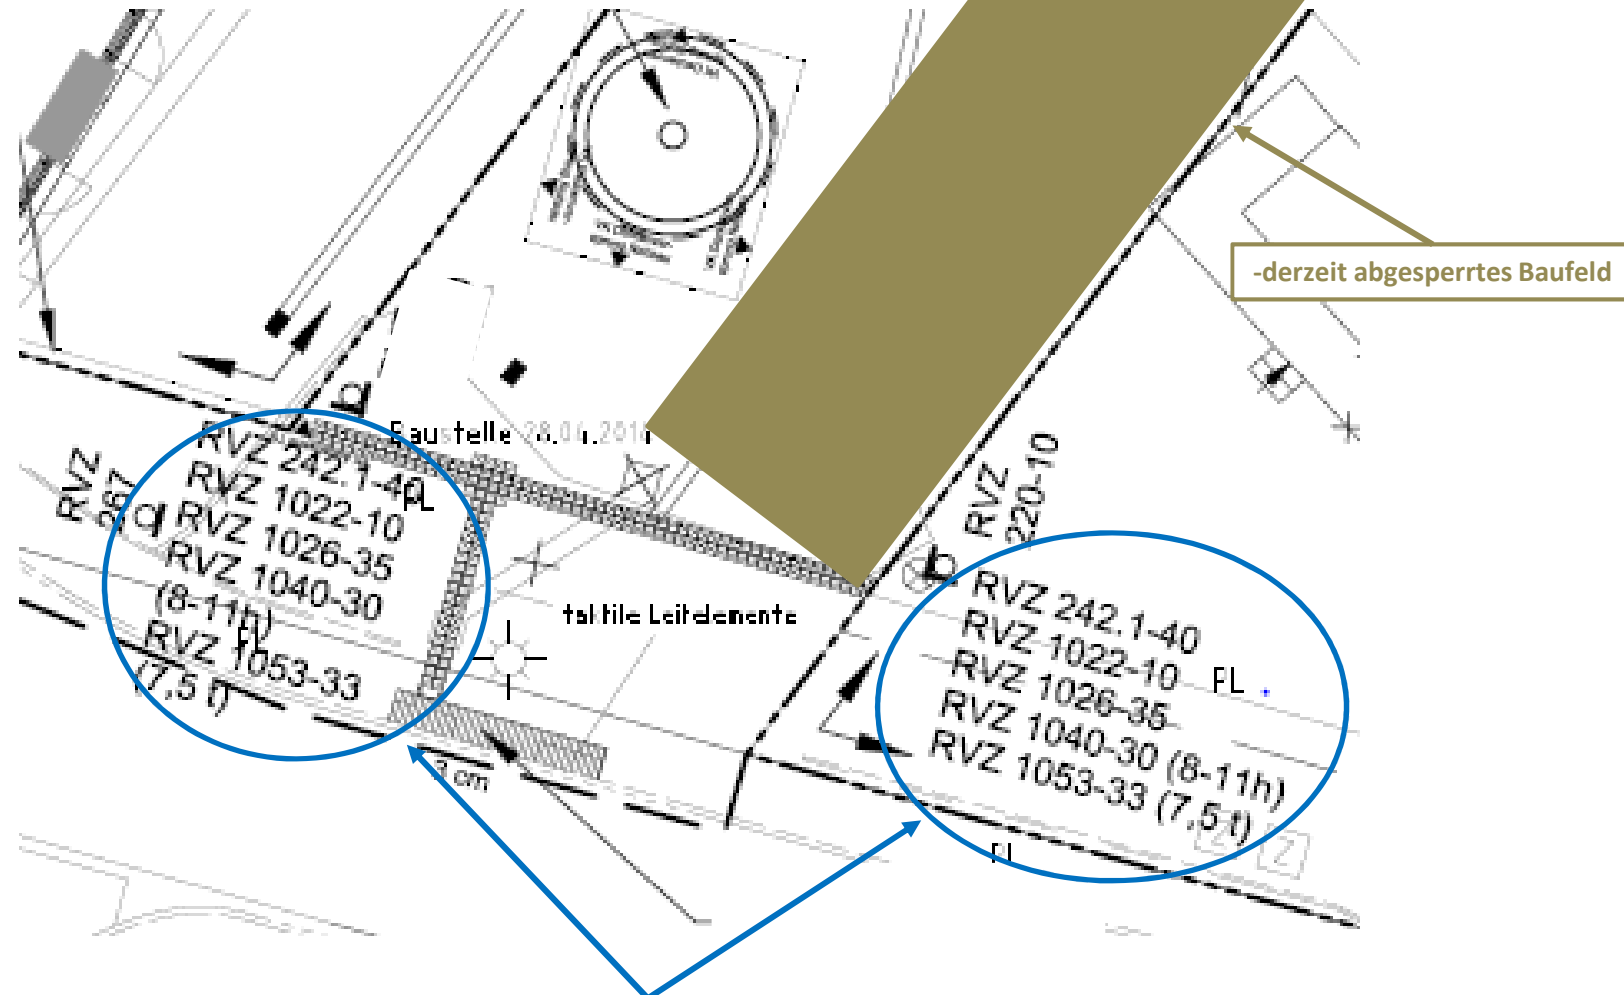

-derzeit abgesperrtes Baufeld

-diese Beschilderungen sind auf beiden Straßenseiten jeweils an zwei einzelnen VZ-Trägers angebracht (siehe Fotobogen)

Massaquoipassage / Krüsisstraße

Fotobogen

linke Seite

rechte Seite




Geisweller / PK 31-StVB-
22.09.2017

Massaquoipassage / Krüsisstraße

Skizze 2

zukünftiger + provisorischer (bis zur endgültigen Passagen-Fertigstellung) Zustand

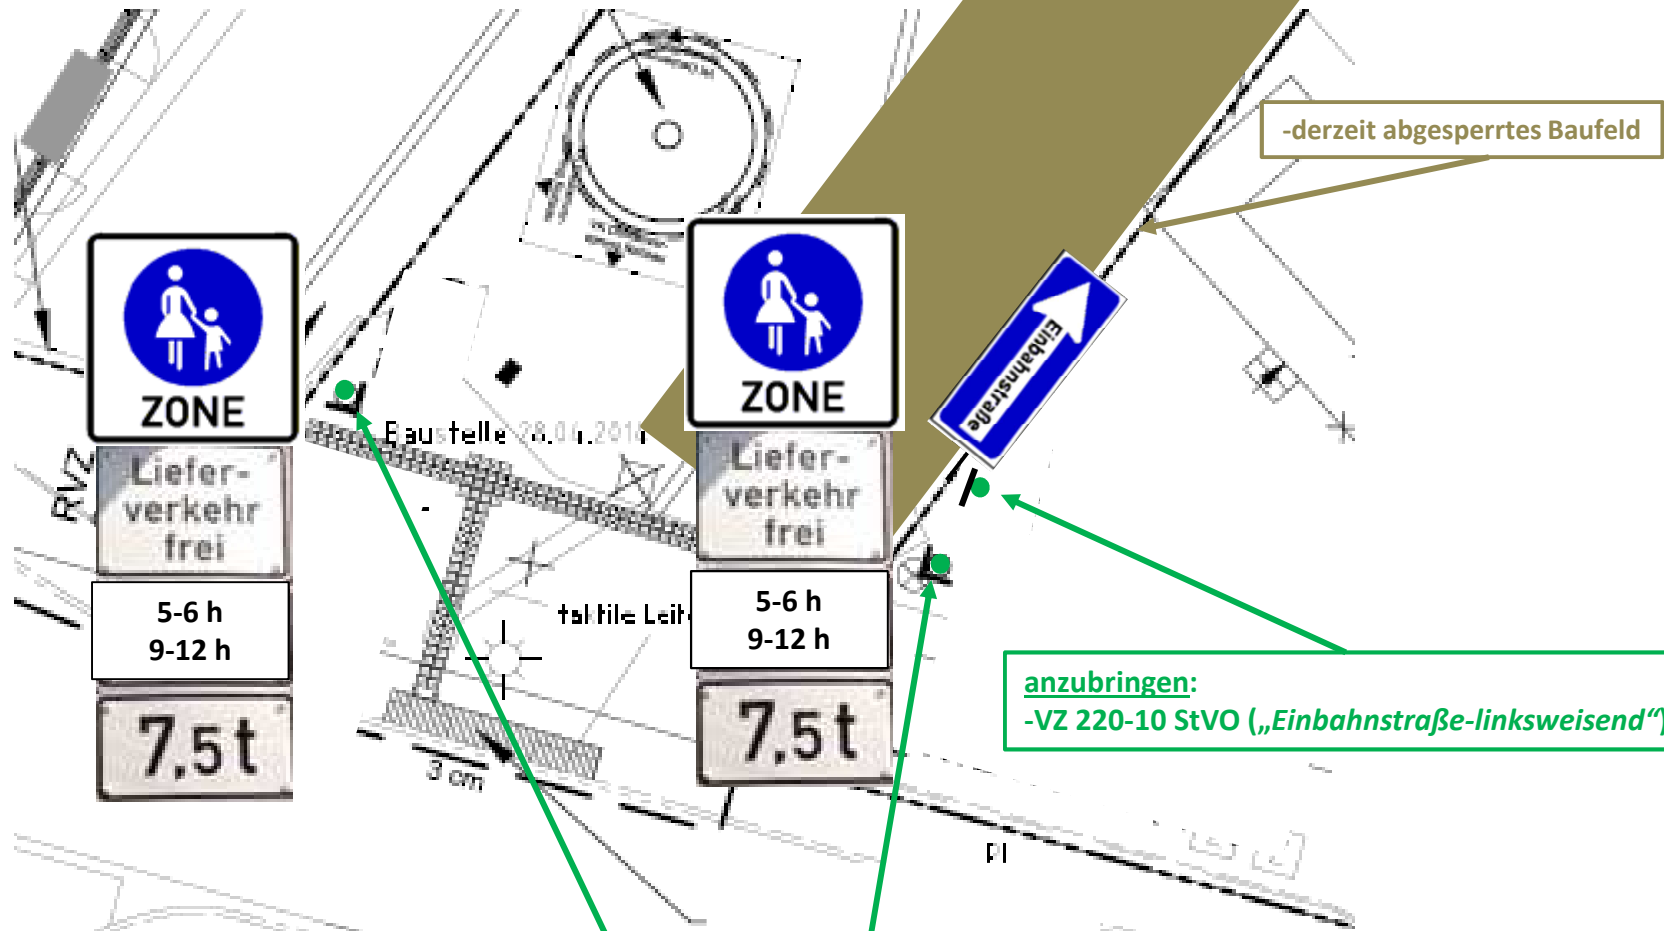

anzubringen:
-VZ 242.1 StVO („Beginn einer Fußgängerzone“)
+ZZ 1026-35 StVO („Lieferverkehr frei“)
+ZZ 1040-30 StVO („5-6h + 9-12h“)
+ZZ 1053-33 StVO („7,5t“)

Massaquoipassage / Drosselstraße

Skizze 3

zukünftiger + provisorischer (bis zur endgültigen Passagen-Fertigstellung) Zustand

