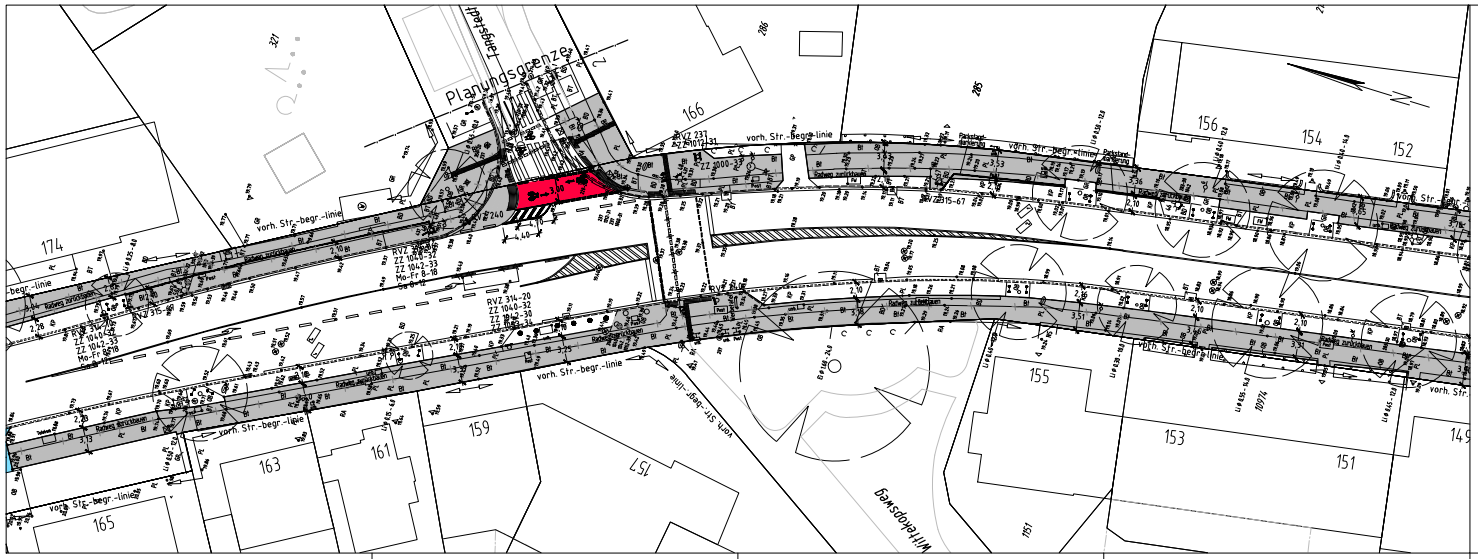

Legende:

- vorh./ aufzuh. Baum
- Hochbord
- Tiefbord
- abgesenkter Hochbord
- gepl./ vorh./ aufzh. Beleuchtung
- gepl./ vorh./ aufzuh. Straßenabl.
- gepl./ vorh./ aufzuh. LSA
- RVZ 222-20 — gepl./ vorh. Verkehrszeichen mit Nr.
- Bt = Betonsteinpflaster
- Pl = Betongehwegplatten
- 6KA = Betonwabensteinpflaster
- Ob = Oberboden mit Rasenansaat
- GP = Granitgroßpflaster
- KP = Granitkleinpflaster
- Betonwabensteinpflaster 8 cm
- Betonplatten
- Granitgroßpflaster
- Granitkleinpflaster
- rote Radwegmarkierung Fahrbahn

Ingenieurpartnerschaft Diercks Schröder 23.04.2015
Beratende Ingenieure für Bauwesen gez. Diercks

Osterbekstraße 90a 22083 Hamburg Tel 040/65 79 62-90 Fax (40)/65 79 62-96 info@ids-hh.de

Index	Änderungen und Ergänzungen	Aufgestellt	Leitzeichen LSBG	Datum
a	Anpassung der Einmündung Tangstedter Landstraße	gez. Grote	LSBG - S2	05.07.2016

Auftraggeber:

Freie und Hansestadt Hamburg
Landesbetrieb Straßen, Brücken und Gewässer
Geschäftsbereich Straßen
Fachbereich -S2-

Baumaßnahme:
Erhaltungsmanagement Straßen Hamburg

Teilbaumaßnahme:
Langenhorner Chaussee - Erneuerung der Nebenflächen zwischen Erdkampsweg und U-Bahn Ochsenzoll

Planinhalt:
Lageplan
Blatt 8/30

Zeichnungs-Nr.: **14/12009-24-08a**
Maßstab: **1 : 250**

Aufgestellt: 28.04.2015 gez.
Datum / Unterschrift

Geprüft: Datum / Unterschrift

Genehmigt: Datum / Unterschrift