


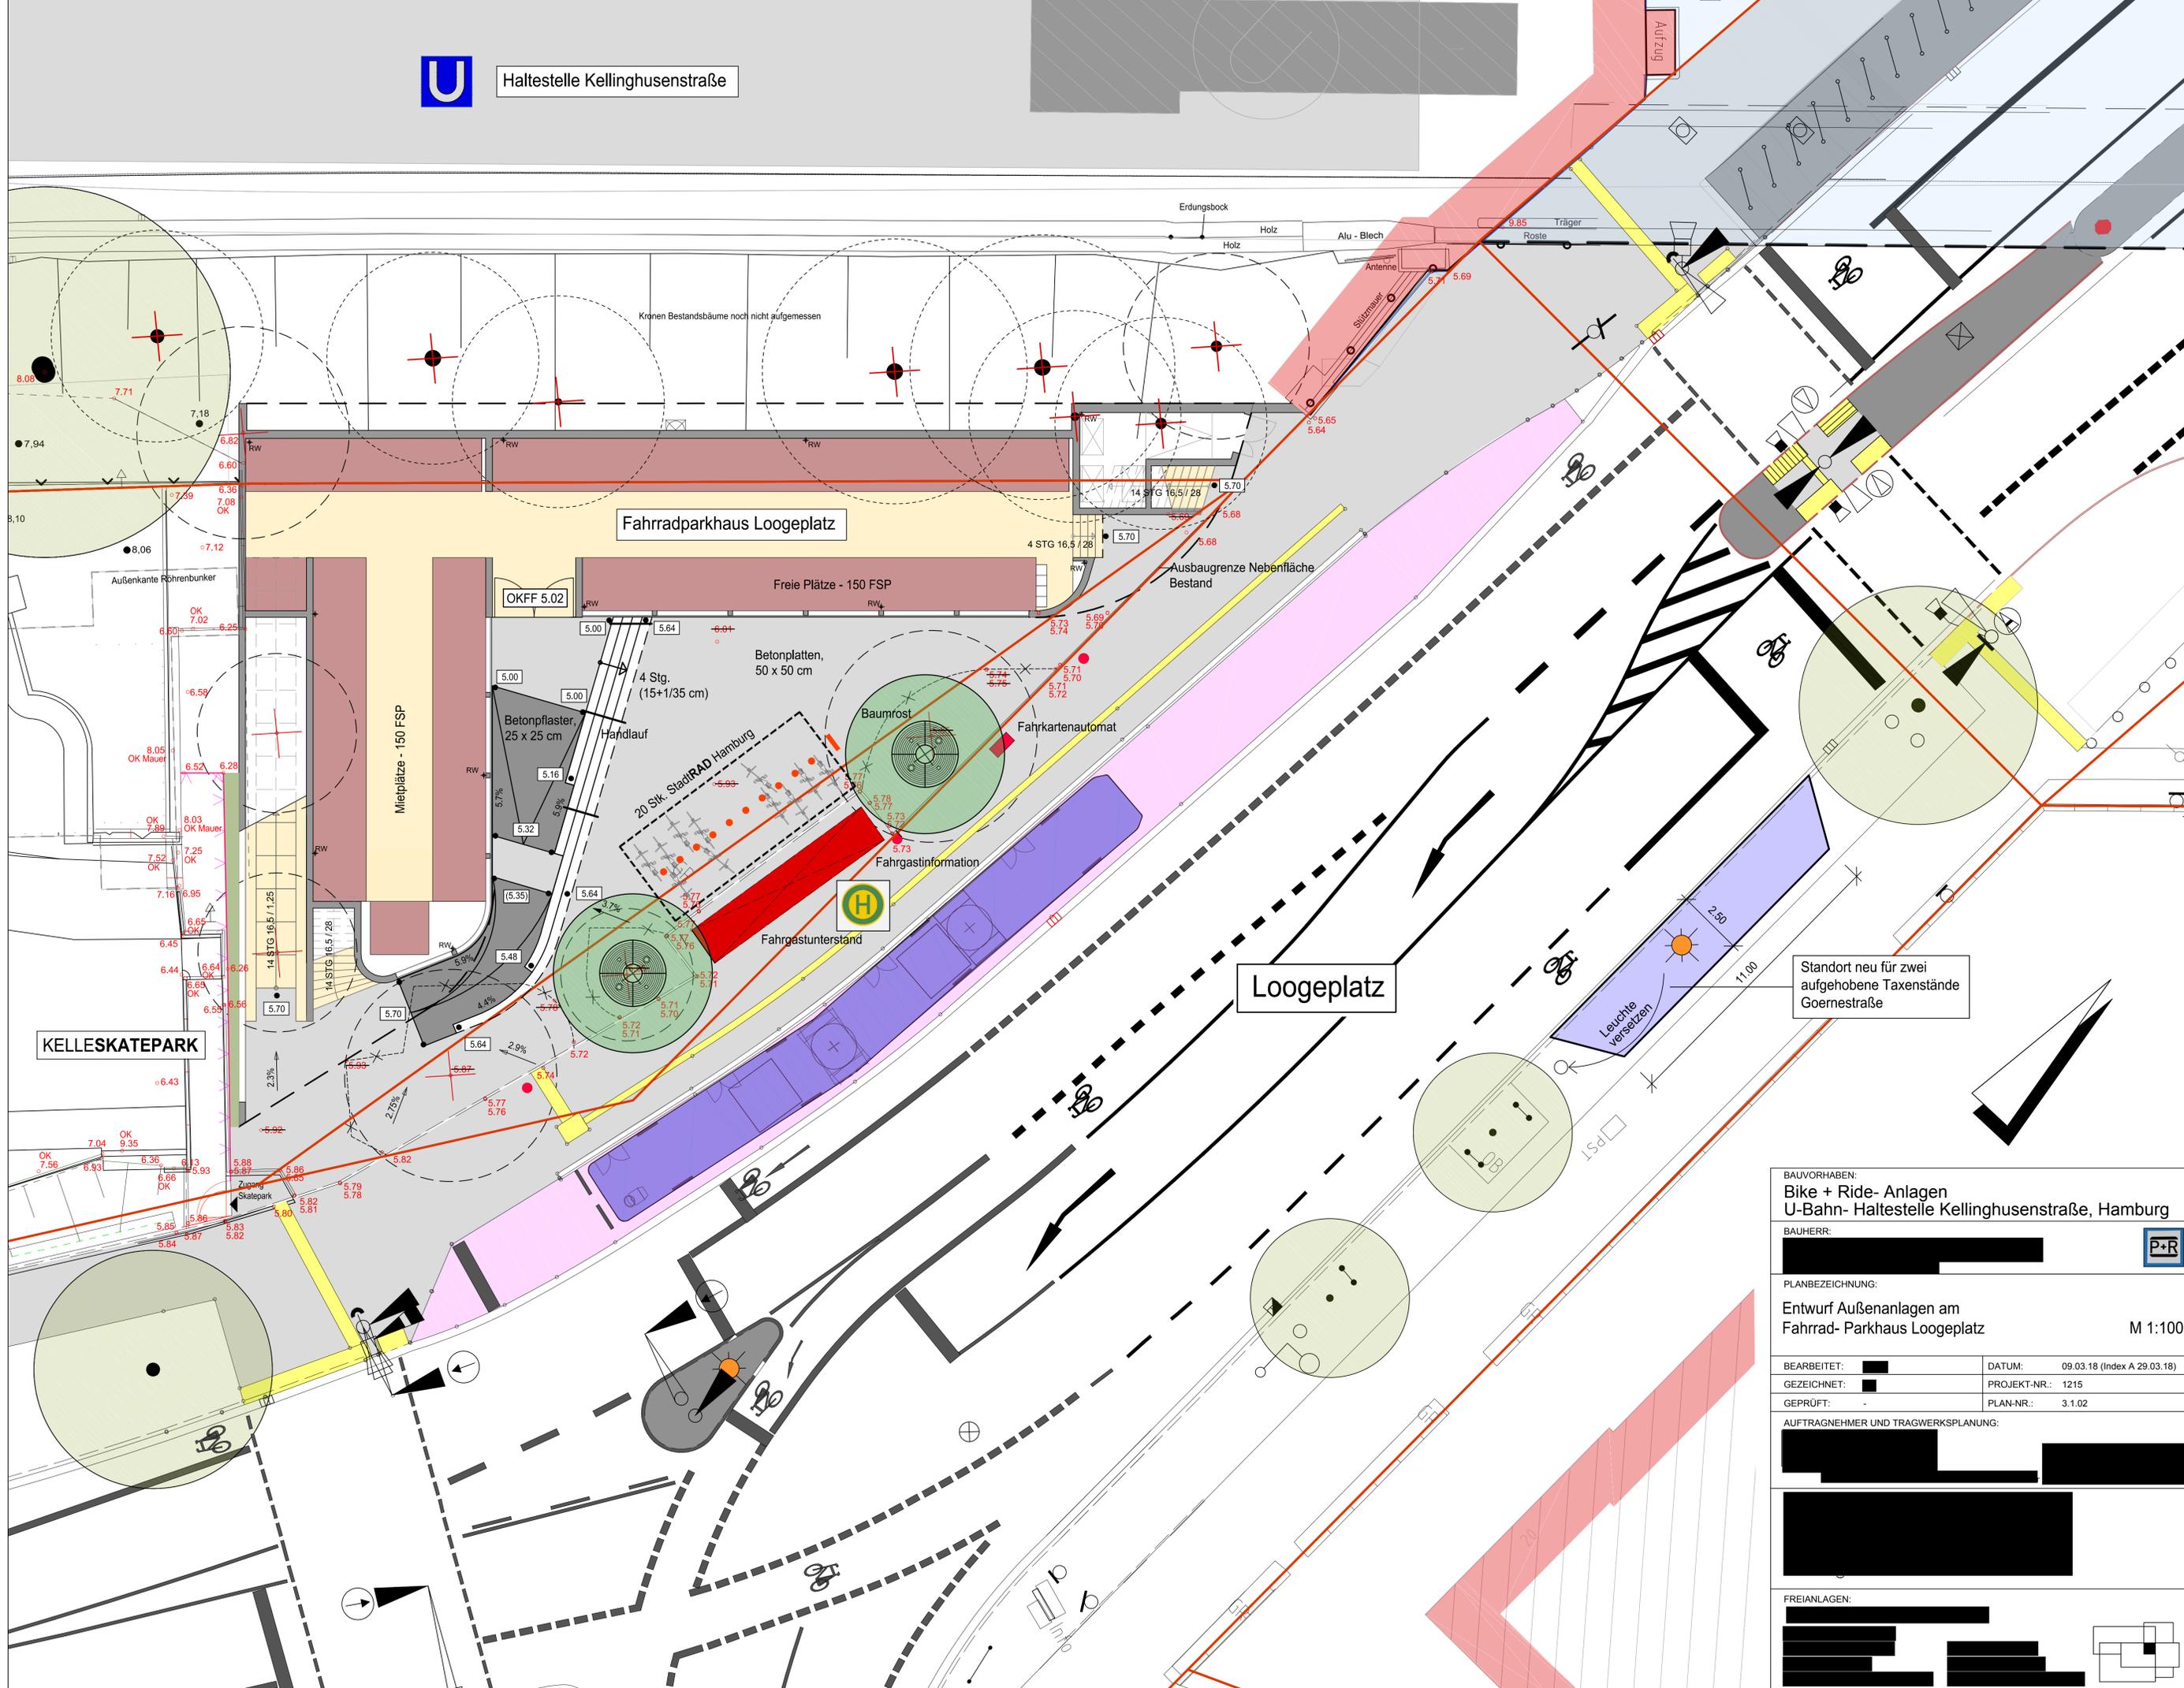

Haltestelle Kellinghusenstraße



Standort neu für zwei aufgehobene Taxenstände Goernestraße

BAUVORHABEN: Bike + Ride - Anlagen U-Bahn- Haltestelle Kellinghusenstraße, Hamburg	
BAUHERR: [Redacted]	
PLANBEZEICHNUNG: Entwurf Außenanlagen am Fahrrad- Parkhaus Loogepplatz	
M 1:100	
BEARBEITET: [Redacted]	DATUM: 09.03.18 (Index A 29.03.18)
GEZEICHNET: [Redacted]	PROJEKT-NR.: 1215
GEPRÜFT: [Redacted]	PLAN-NR.: 3.1.02
AUFTRAGNEHMER UND TRAGWERKSPLANUNG: [Redacted]	
FREIANLAGEN: [Redacted]	