


QUERSCHNITT A - A

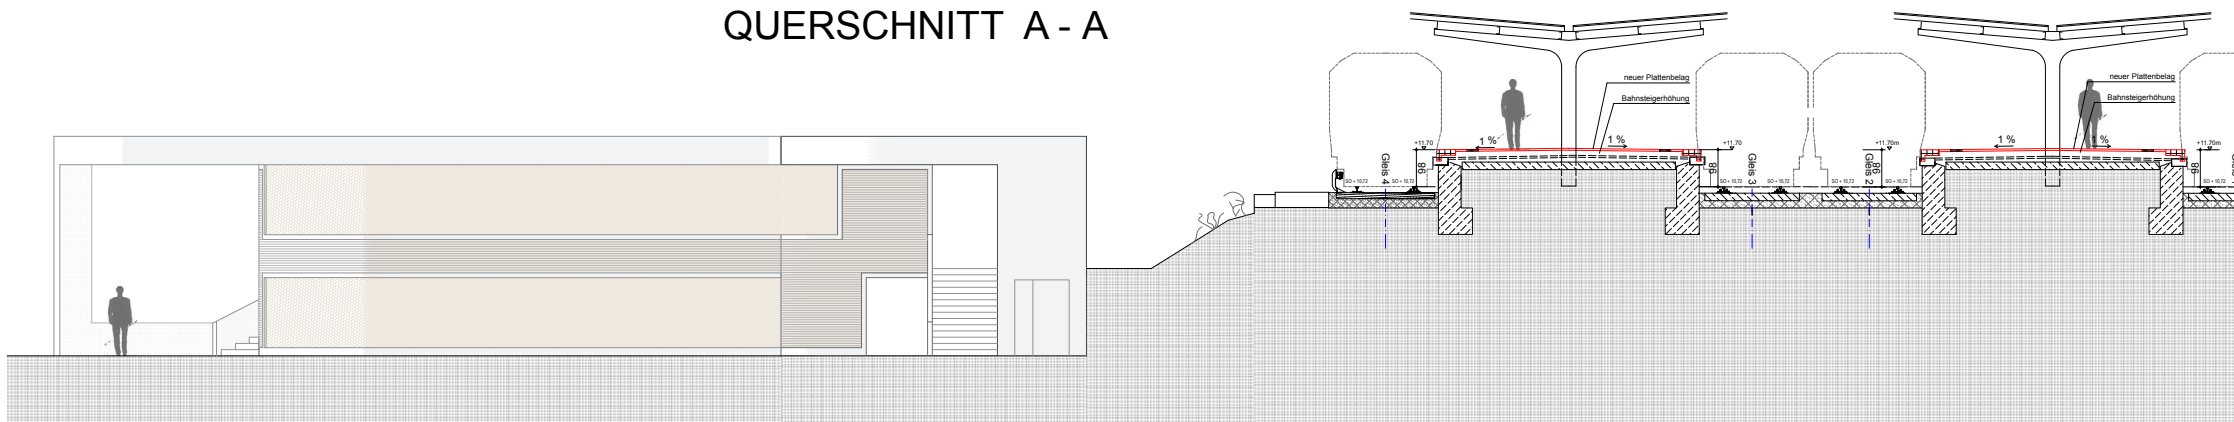

ANSICHT von NORD-OSTEN

B+R Stellplatzanlage Loogeplatz
 Entwurfsplanung
 Schnitt B-B Ansicht Süd-Ost
 M 1:200 08.03.2018

