


ANSICHT von SÜD-WESTEN

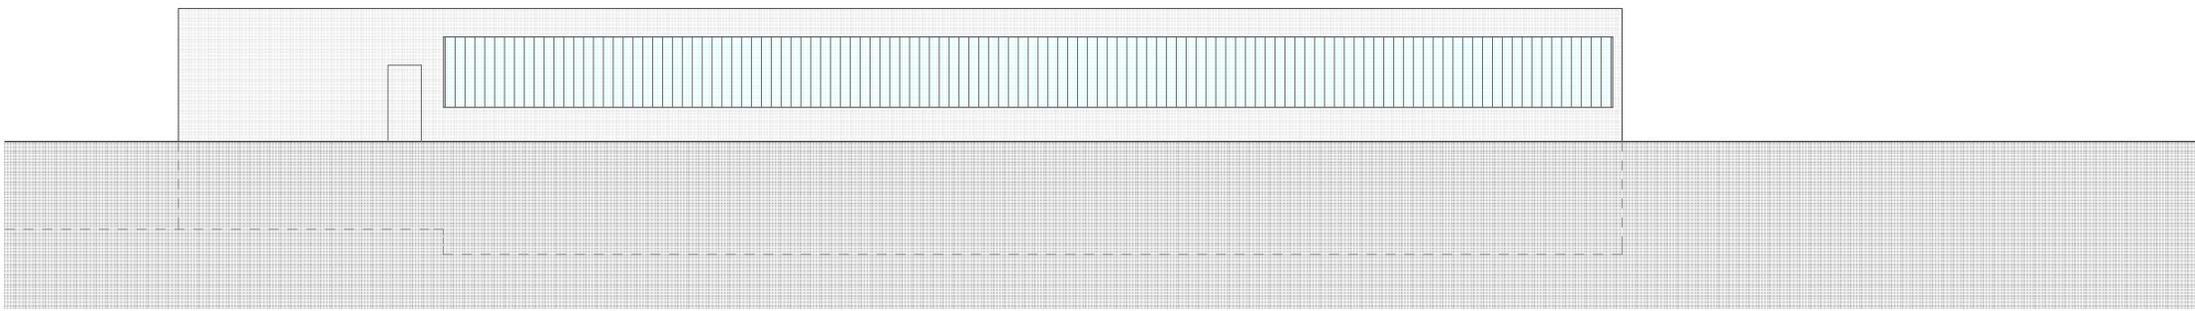

ANSICHT von NORD-WESTEN



B+R Stellplatzanlage Loogeplatz
 Entwurfsplanung
 Ansichten Süd-West / Nord-West
 M 1:200 08.03.2018