


QUERSCHNITT B - B

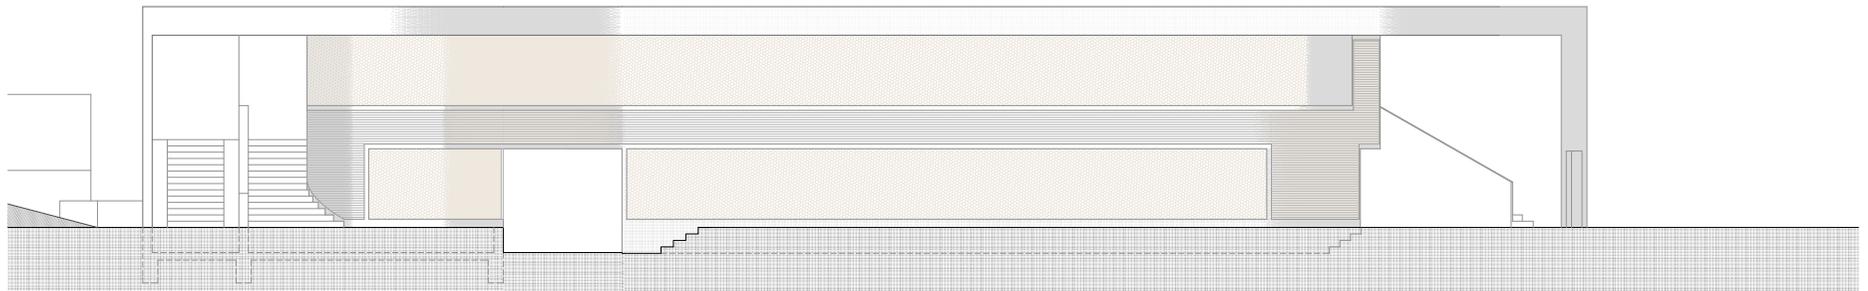

ANSICHT von SÜD-OSTEN

B+R Stellplatzanlage Loogeplatz  
 Entwurfsplanung  
 Schnitt B-B Ansicht Süd-Ost  
 M 1:200 08.03.2018

