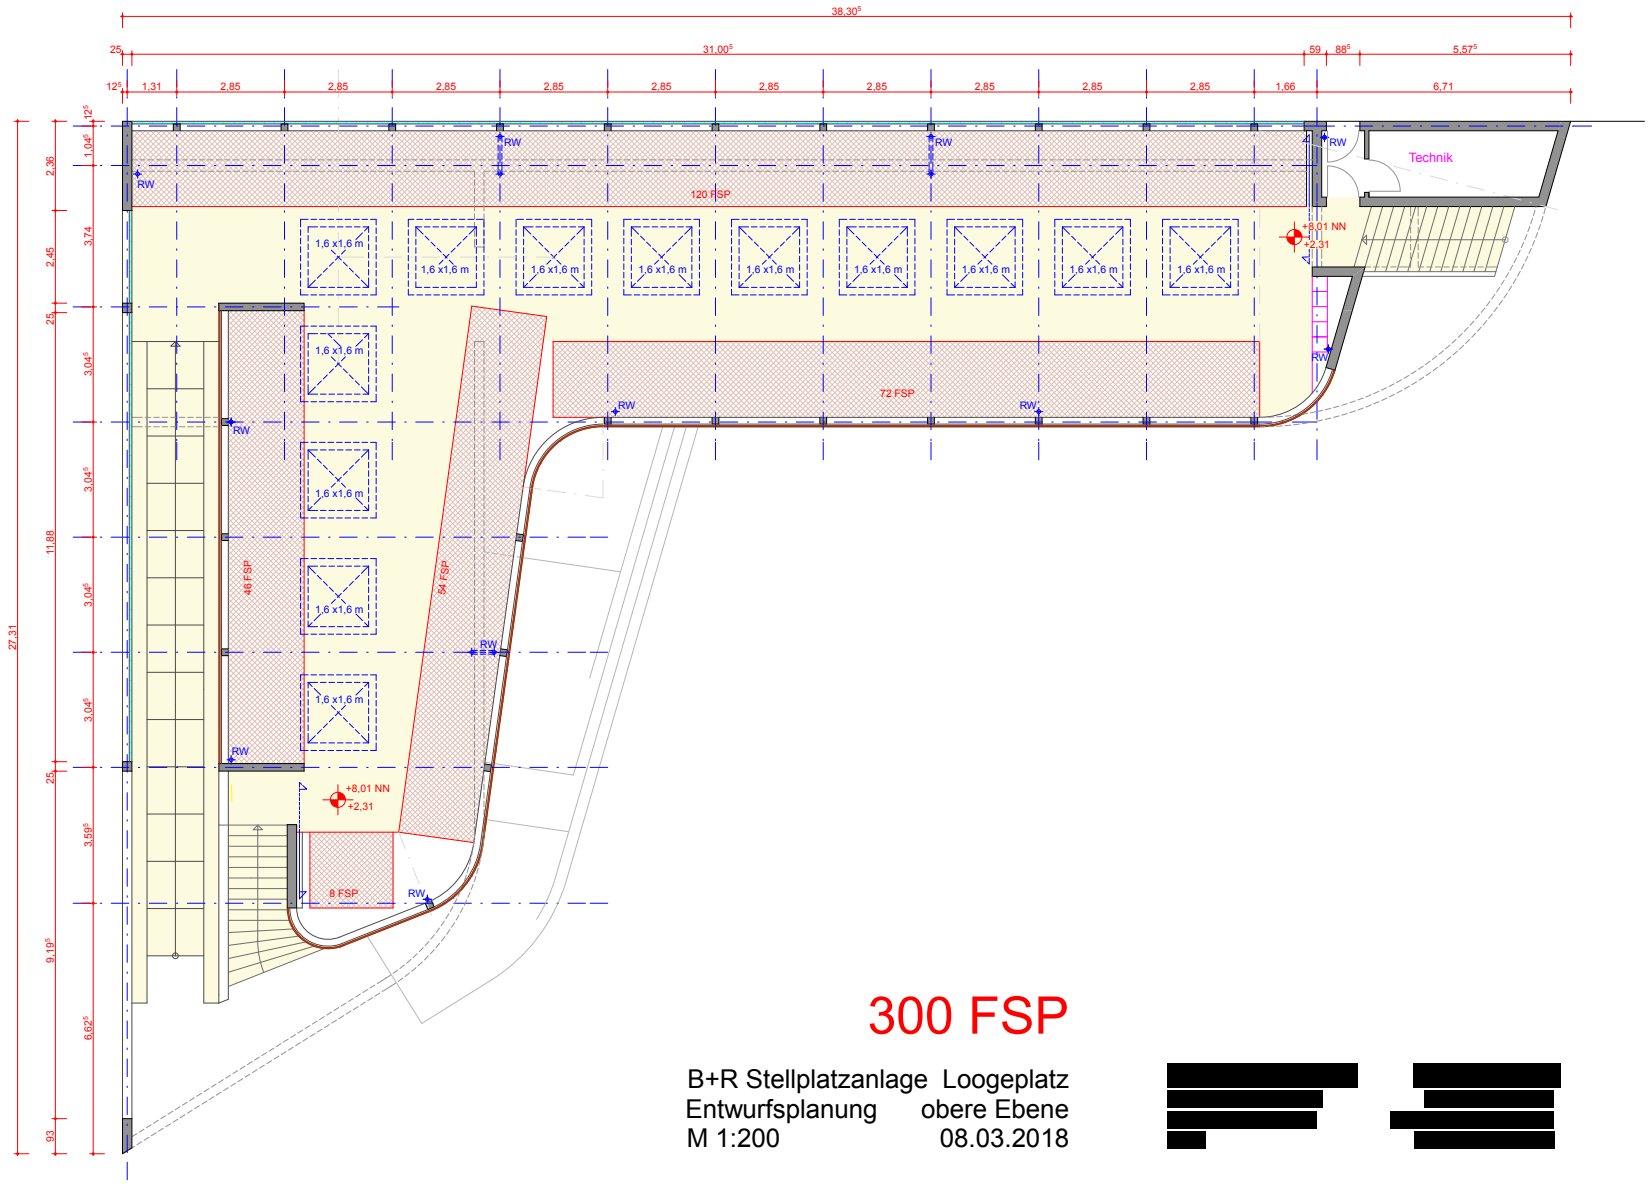

300 FSP

B+R Stellplatzanlage Loogeplatz
Entwurfsplanung obere Ebene
M 1:200 08.03.2018

[redacted]