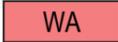


### Festsetzungen

-  Grenze des räumlichen Geltungsbereichs
-  **WA** Allgemeines Wohngebiet
- z.B. III Zahl der Vollgeschosse, als Höchstmaß
- z.B. GRZ 0,4 Grundflächenzahl, als Höchstmaß
- g** Geschlossene Bauweise
-  Baugrenze
-  Straßenverkehrsfläche
-  Straßenbegrenzungslinie

-  Abgrenzung unterschiedlicher Festsetzungen
-  Sonstige Abgrenzung
-  Erhaltung von Einzelbäumen
- (A)** Besondere Festsetzungen (siehe § 2)

### Nachrichtliche Übernahmen


-  Denkmalschutz Ensemble

### Kennzeichnungen

-  Begrenzung der unverbindlichen Vormerkung "vorgesehene unterirdische Bahnanlagen"

### Hinweise

Maßgebend ist die Baunutzungsverordnung in der Fassung vom 21. November 2017 (BGBl. I S. 3787). Längenmaße und Höhenangaben sind in Metern angegeben. Der Kartenausschnitt (ALKIS) entspricht für den Geltungsbereich des Bebauungsplans dem Stand vom 21.04.2017. Das Plangebiet liegt innerhalb des Risikogebietes Sturmfluthochwasser.

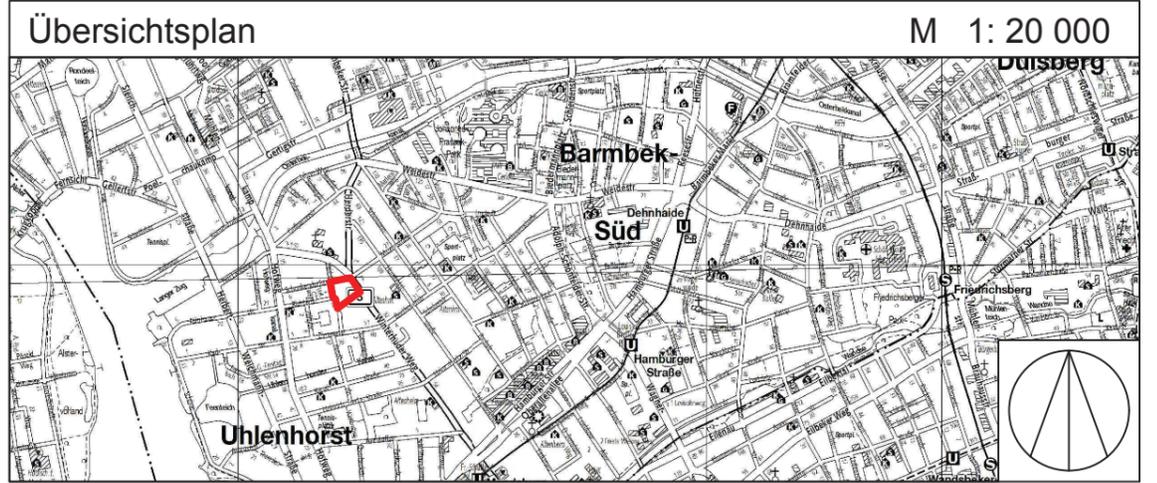

**FREIE UND HANSESTADT HAMBURG**



# Bebauungsplan Uhlenhorst 1

**Entwurf**

Maßstab 1 : 1000 ( im Original )

Planfassung StekA 07.06.2018 | Zustimmungsempfehlung Feststellung

**Bezirk Hamburg - Nord**

**Ortsteil 414**