


VZ- Plan zum AZ 031/8V/398121/2018

Brucknerstraße Haus-Nr. 10

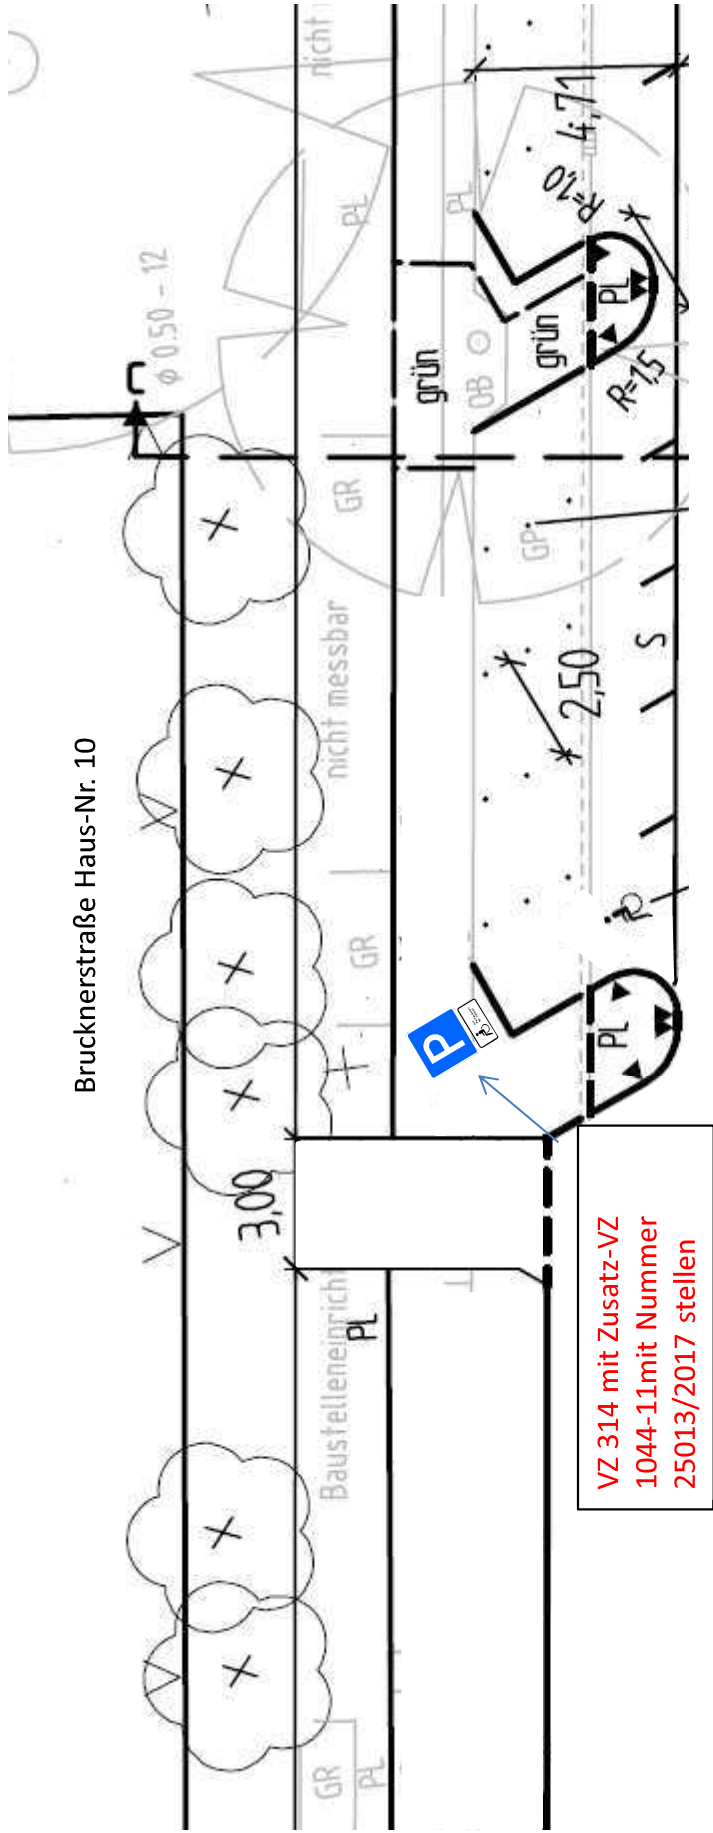

VZ 314 mit Zusatz-VZ
1044-11 mit Nummer
25013/2017 stellen

