


Verkehrszeichenplan zum Az.: 031/8V/85296/2018

Aufstellung des VZ 314-30
mit Zusatzzeichen
VZ 1010-66 StVO
VZ 1040-32 StVO
VZ 1042-31 StVO

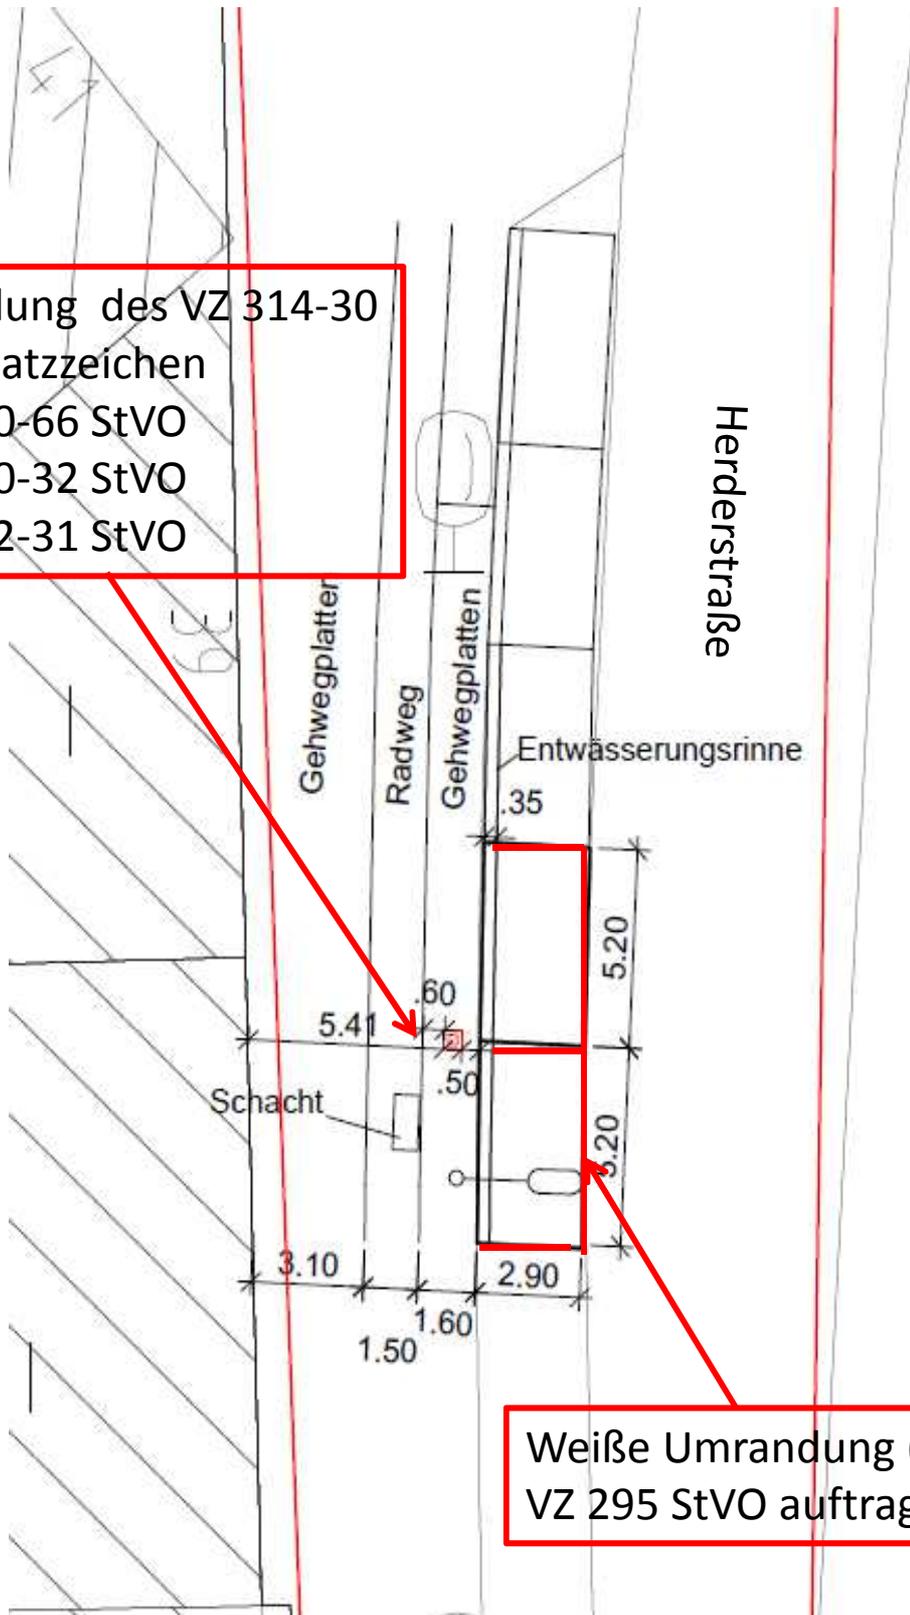

Weißer Umrangung (Linie)
VZ 295 StVO auftragen