


70 NO
63065 L
66318 U
0

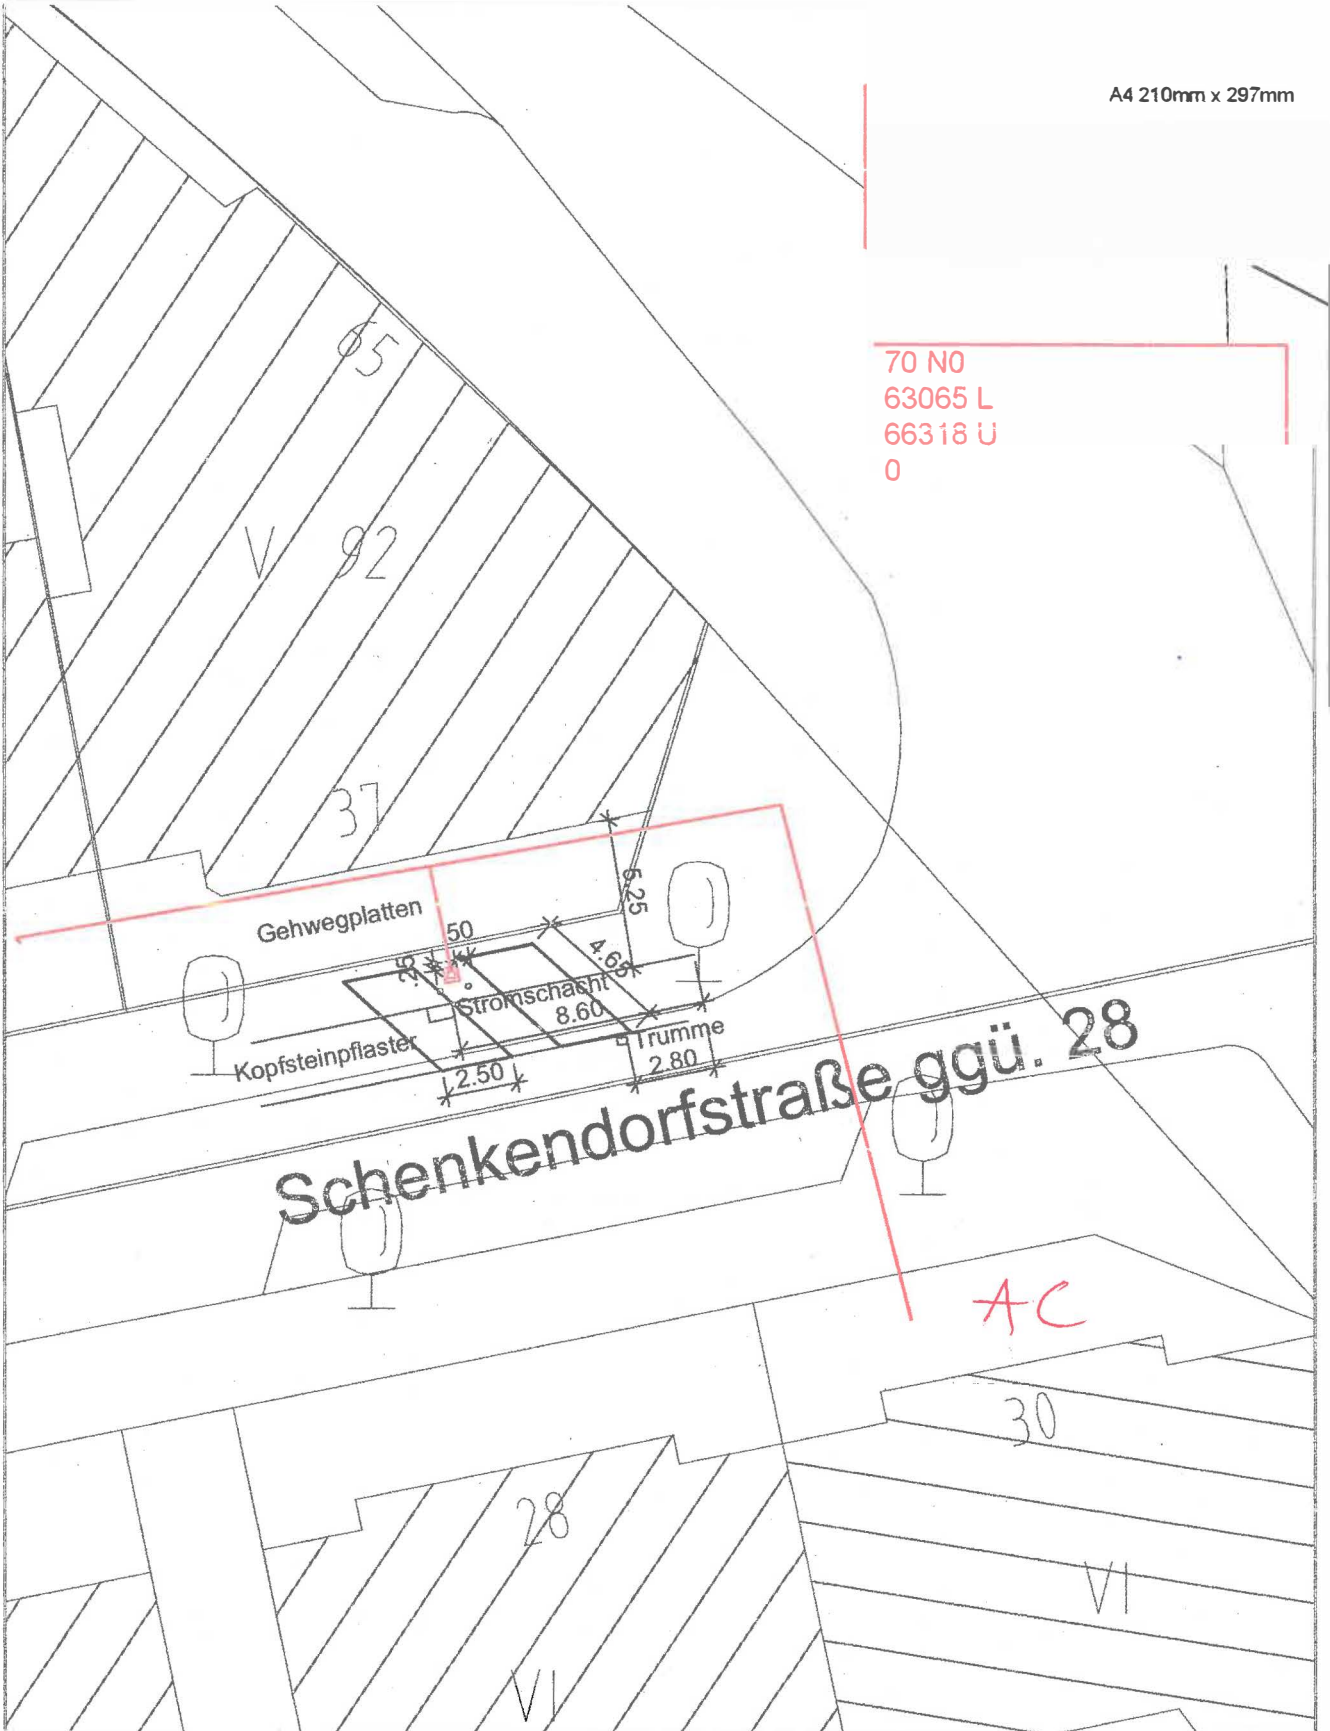

ARGUS

Standortbestimmung E-Ladesäulen Schenkendorfstraße ggü. 28

STADT- UND VERKEHRSPLANUNG

Zeichnungsnummer	Maßstab	Bearbeitet	Datum
2014275-00-157	1:250	MT / DKi	20.04.2017