


Anlage 1

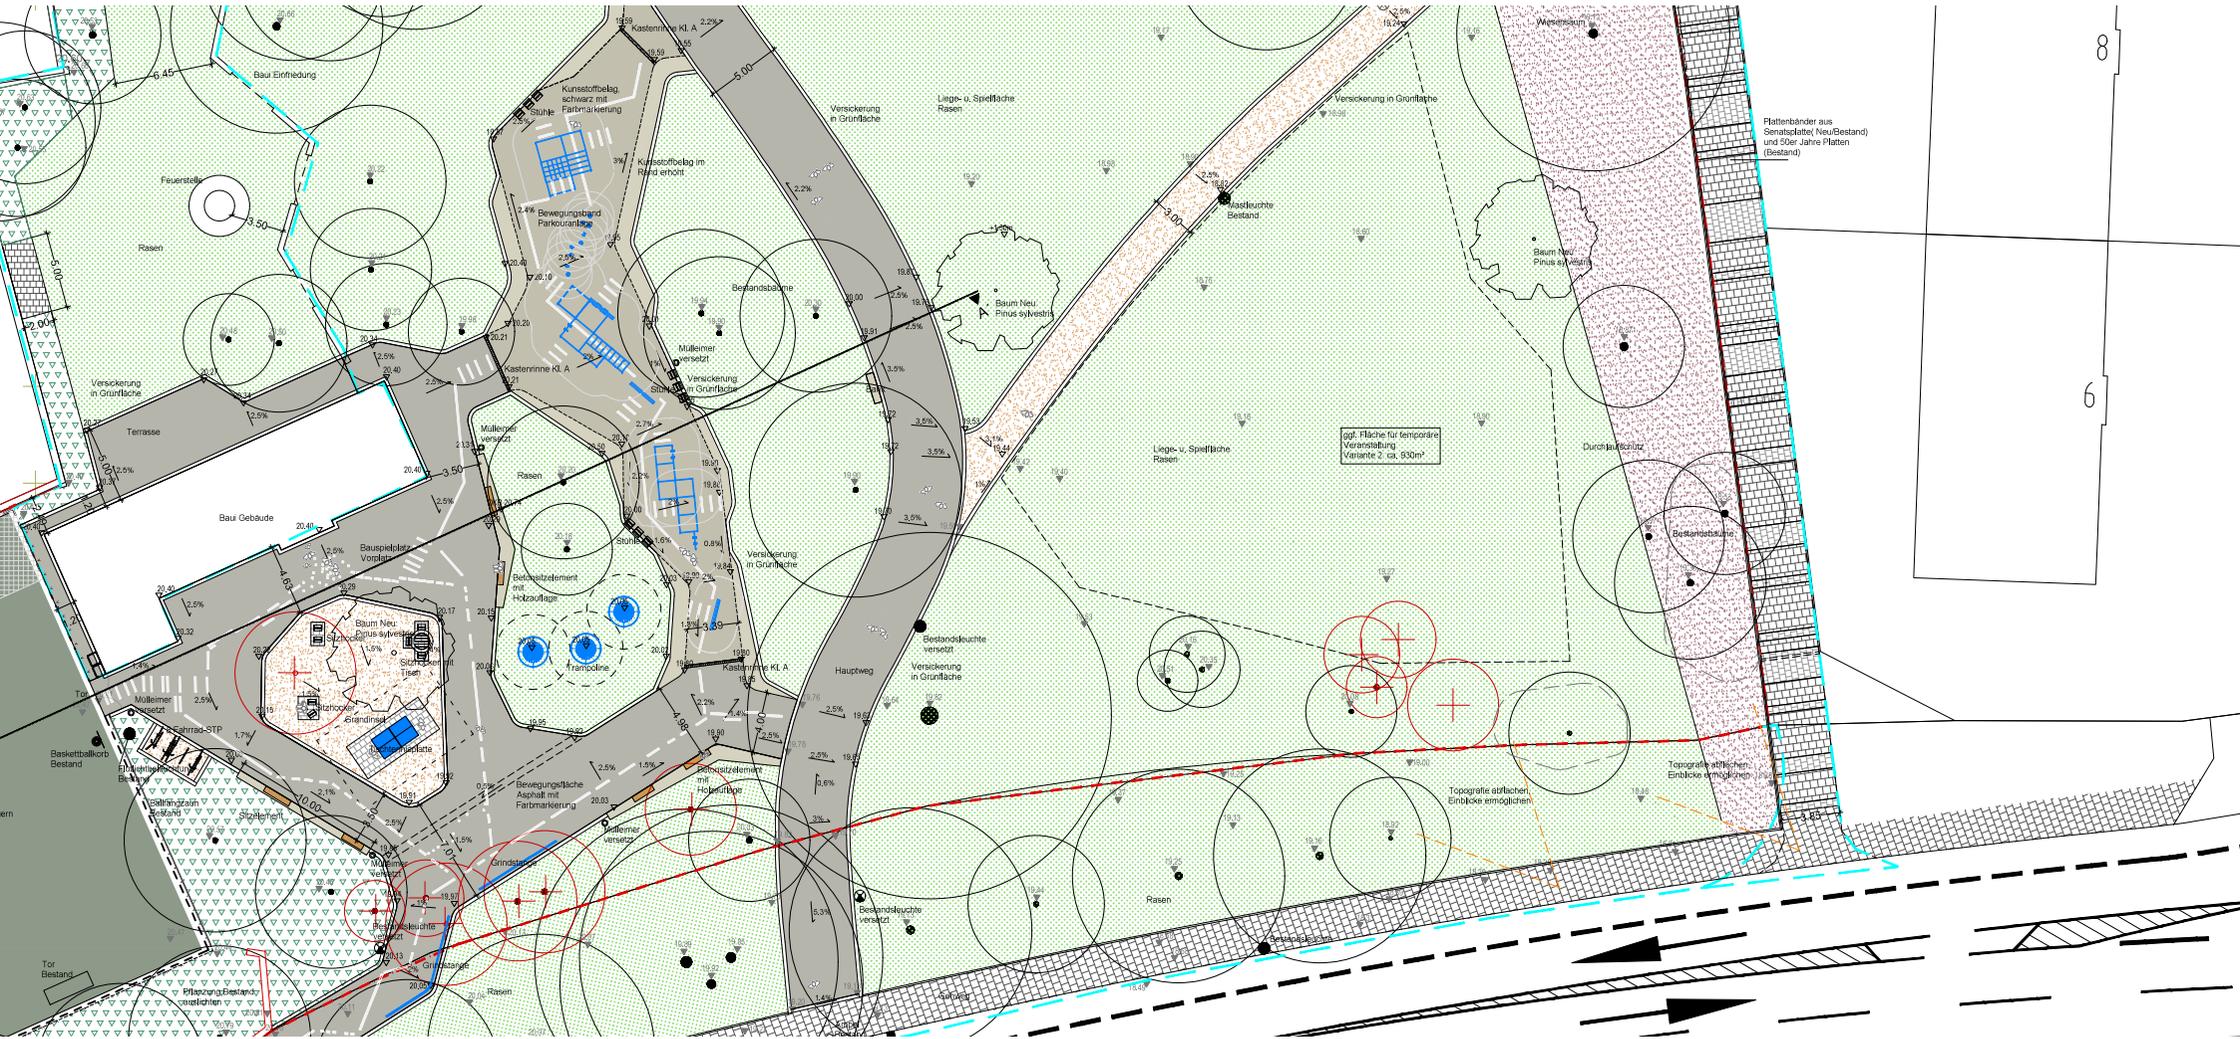

Plattenbänder aus
Senatsplatte (Neu/Bestand)
und 20er Jahre Platten
(Bestand)

ggf. Fläche für temporäre
Veranstaltung
Kategorie 2, ca. 900m²