


Stormarner Straße

Regelprofil 1-1 (Haus Nr.5)

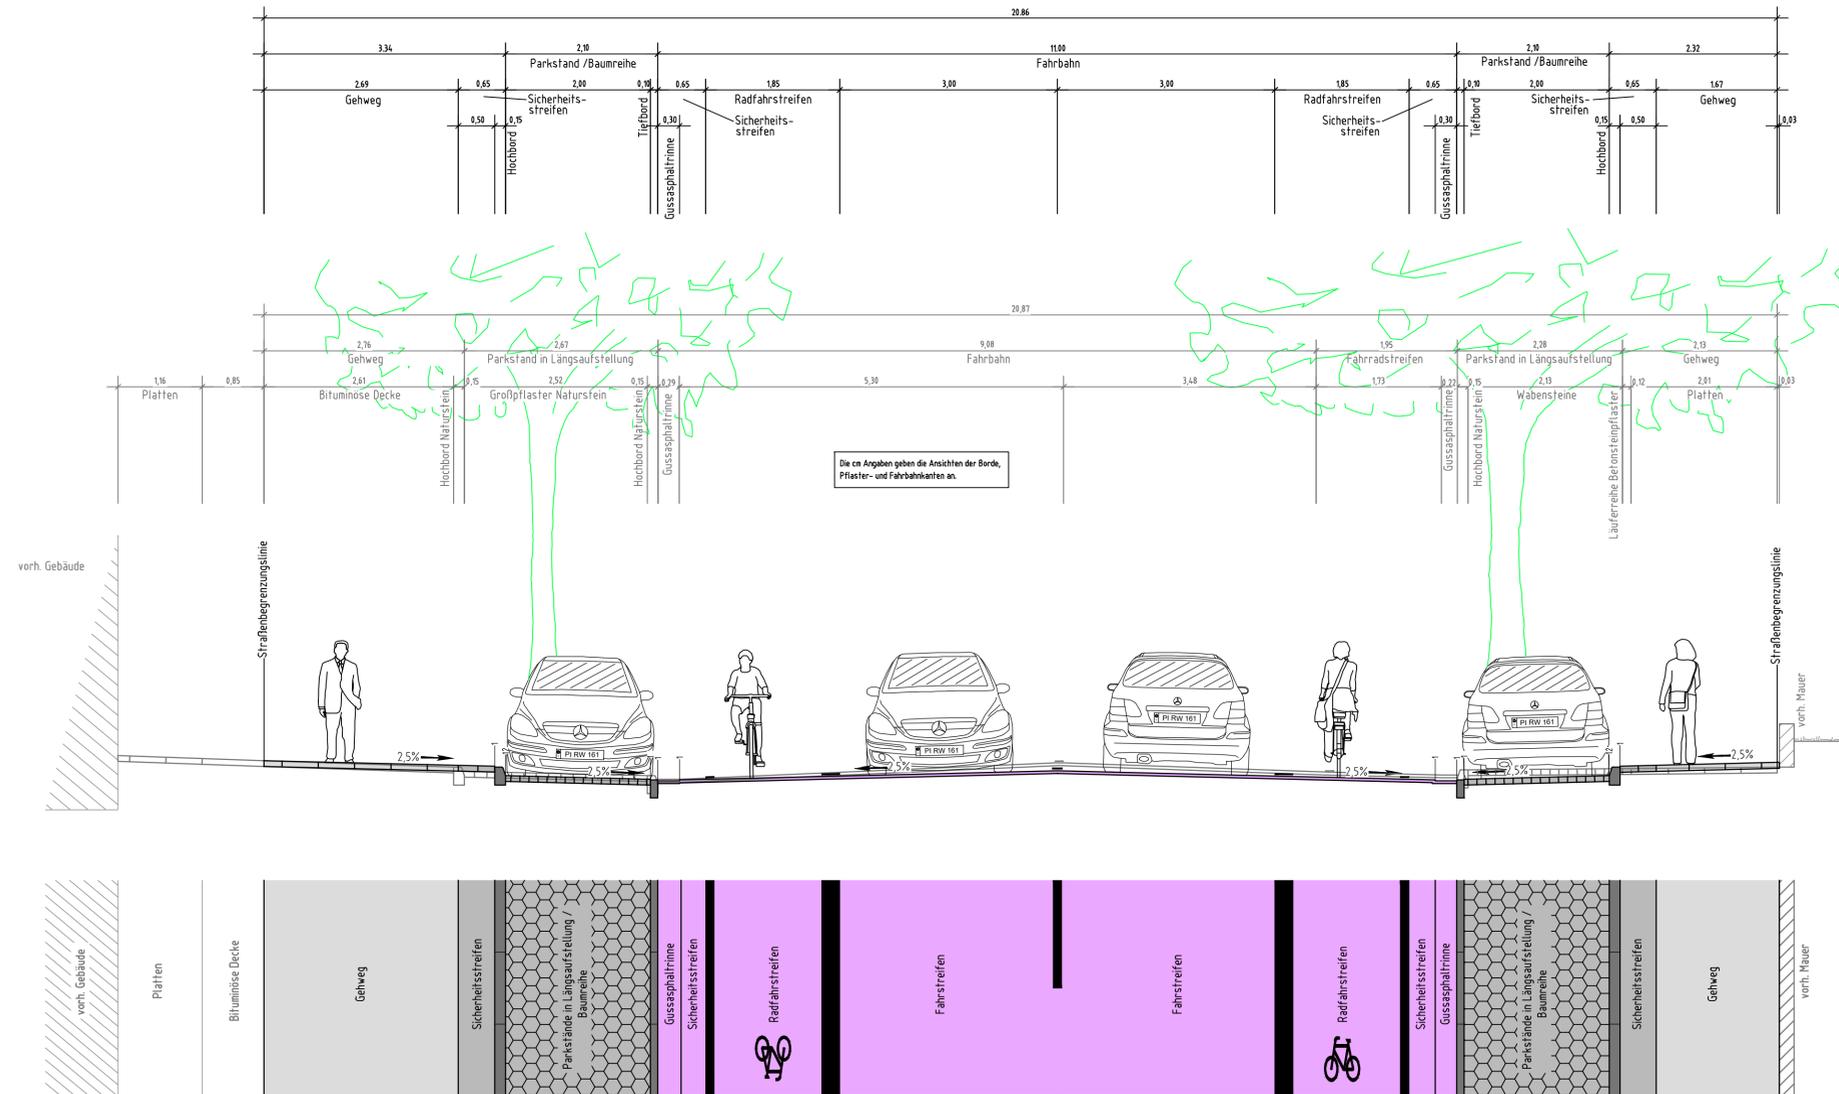

1. Verschickung

Index	Änderungen und Ergänzungen	Bearbeitet (Name)	Leit- / Kurzzeichen und Unterschrift	Datum

Bedarfsträger:

Freie und Hansestadt Hamburg
Behörde für Wirtschaft, Verkehr und Innovation



Realisierungsträger:

Freie und Hansestadt Hamburg
Bezirksamt Wandsbek
Dezernat Wirtschaft, Bauen und Umwelt
Fachamt Management des öffentlichen Raumes



Baumaßnahme:	Veloroute 6, Abschnitt W13	Datum: 01.11.2018
Bearbeitet:		
Teilbaumaßnahme:	Stormarner Straße ab Knoten Dithmarscher Straße, Wald dörf erstraße bis Elsässer Straße, Eulenkamp bis Ring 2	Datum:
Planinhalt:	Regelprofil 1-1	Datum:
Zeichnung Nr:	16-052 / 26-01	Datum:
Maßstab:	1 : 50	Datum:
Datum: Geprüft:		Datum: Freigegeben:
Unterschrift, Technische Aufsicht		Unterschrift, Fachamtsleiter