


# Eulenkamp Regelprofil 3-3 (Haus Nr.3)

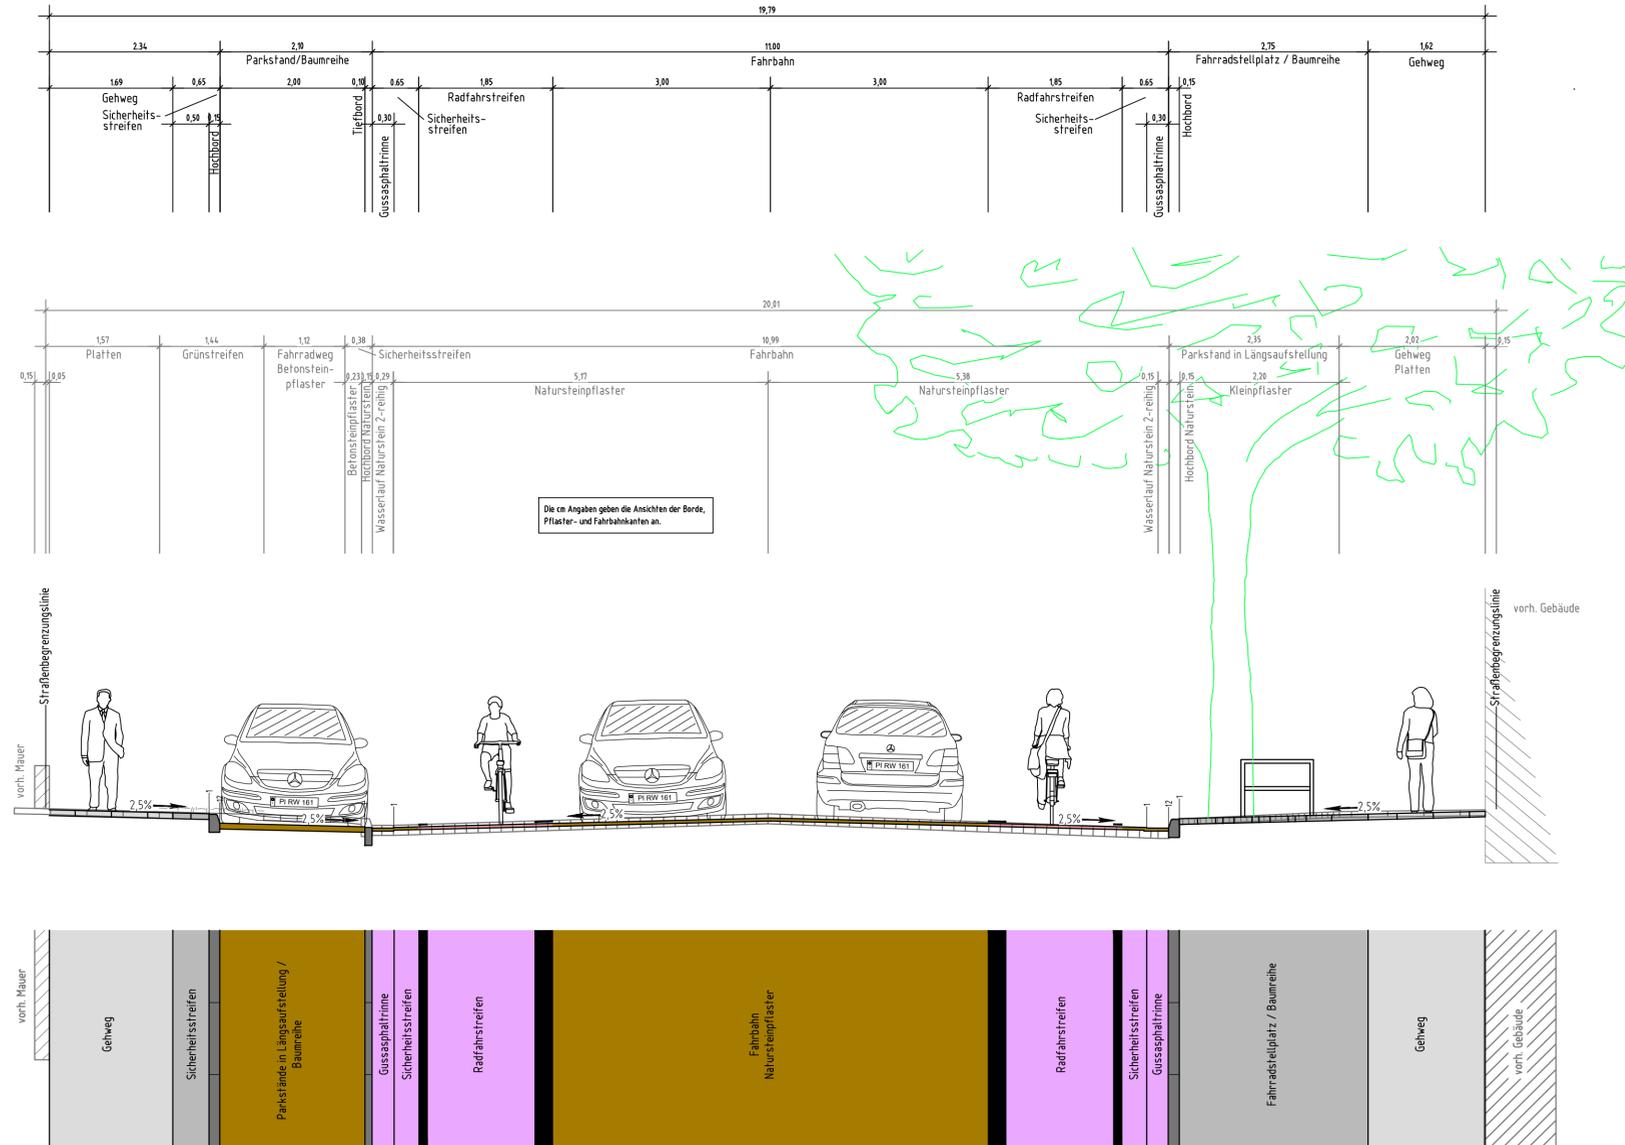

## 1. Verschickung

Index	Änderungen und Ergänzungen	Bearbeitet (Name)	Leit- / Kurzzeichen und Unterschrift	Datum

Bedarfsträger:

**Freie und Hansestadt Hamburg**  
Behörde für Wirtschaft, Verkehr und Innovation



Realisierungsträger:

**Freie und Hansestadt Hamburg**  
Bezirksamt Wandsbek  
Dezernat Wirtschaft, Bauen und Umwelt  
Fachamt Management des öffentlichen Raumes



Baumaßnahme: Veloroute 6, Abschnitt W13	Datum: 01.11.2018 Bearbeitet: [Redacted] Unterschrift, Projektleiter / Sachbearbeiter
Teilbaumaßnahme: Stormarner Straße ab Knoten Dithmarscher Straße, Waldörperstraße bis Elsässer Straße, Eulenkamp bis Ring 2	Datum: Fachtechnisch geprüft: Unterschrift, Abschnittsleiter
Planinhalt: Regelprofil 3-3	Datum: Aufgestellt: Unterschrift, Abteilungsleiter
Zeichnung Nr: 16-052 / 26-03 Maßstab: 1 : 50	Datum: Freigegeben: Unterschrift, Fachamtsleiter
Datum: Geprüft:	Datum: Freigegeben:
Unterschrift, Technische Aufsicht	Unterschrift, Fachamtsleiter