


Skizze zum Az.: 031/8V/599497/2018

VZ Träger mit VZ 314 StVO + ZZ
1044-11 StVO „Nr. 138/2017“

Fläche muss gepflastert werden

Hausnummer 24

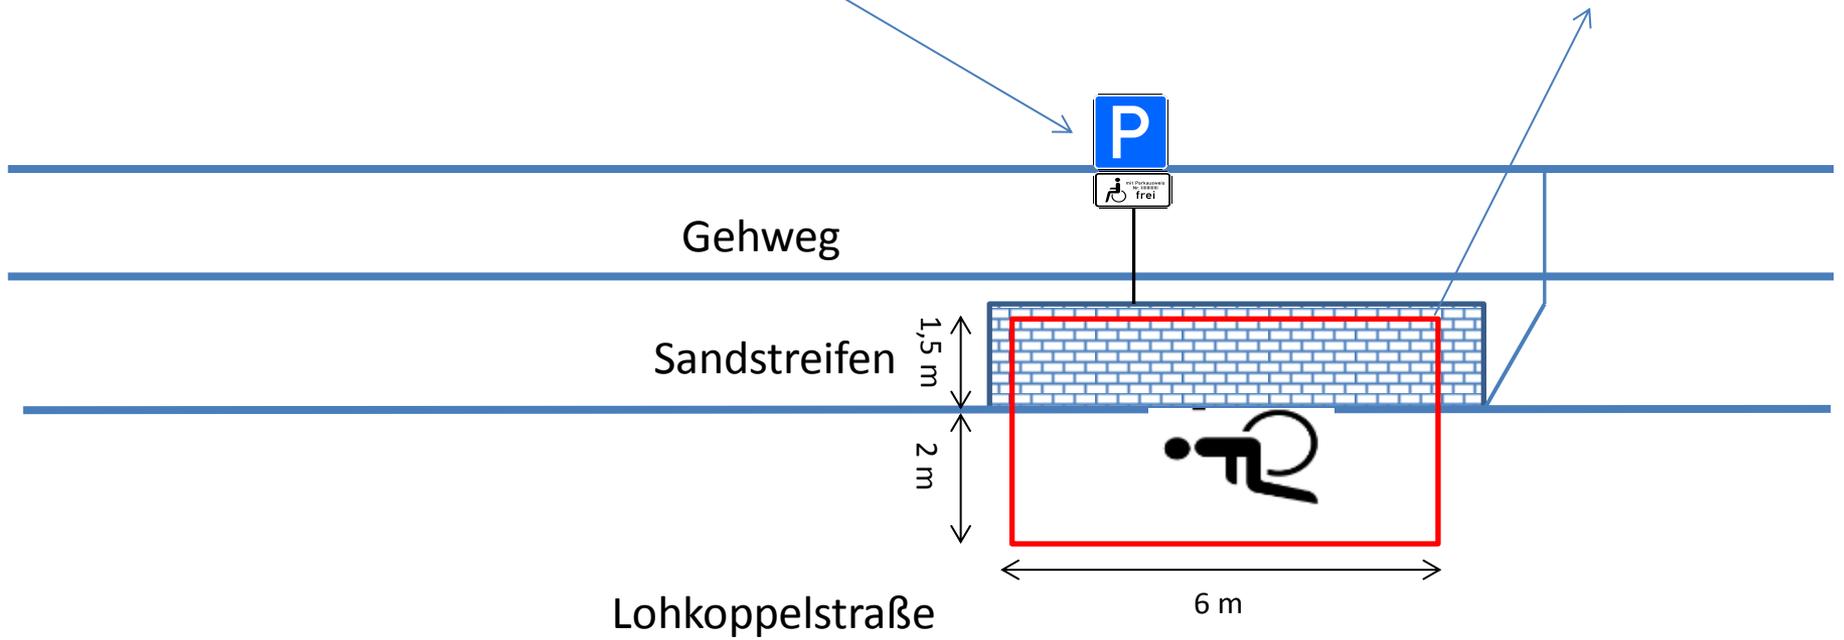

Lohkoppelstraße

6 m