


Querschnitt 1-1'

Km 0+140

Nordost

Südwest

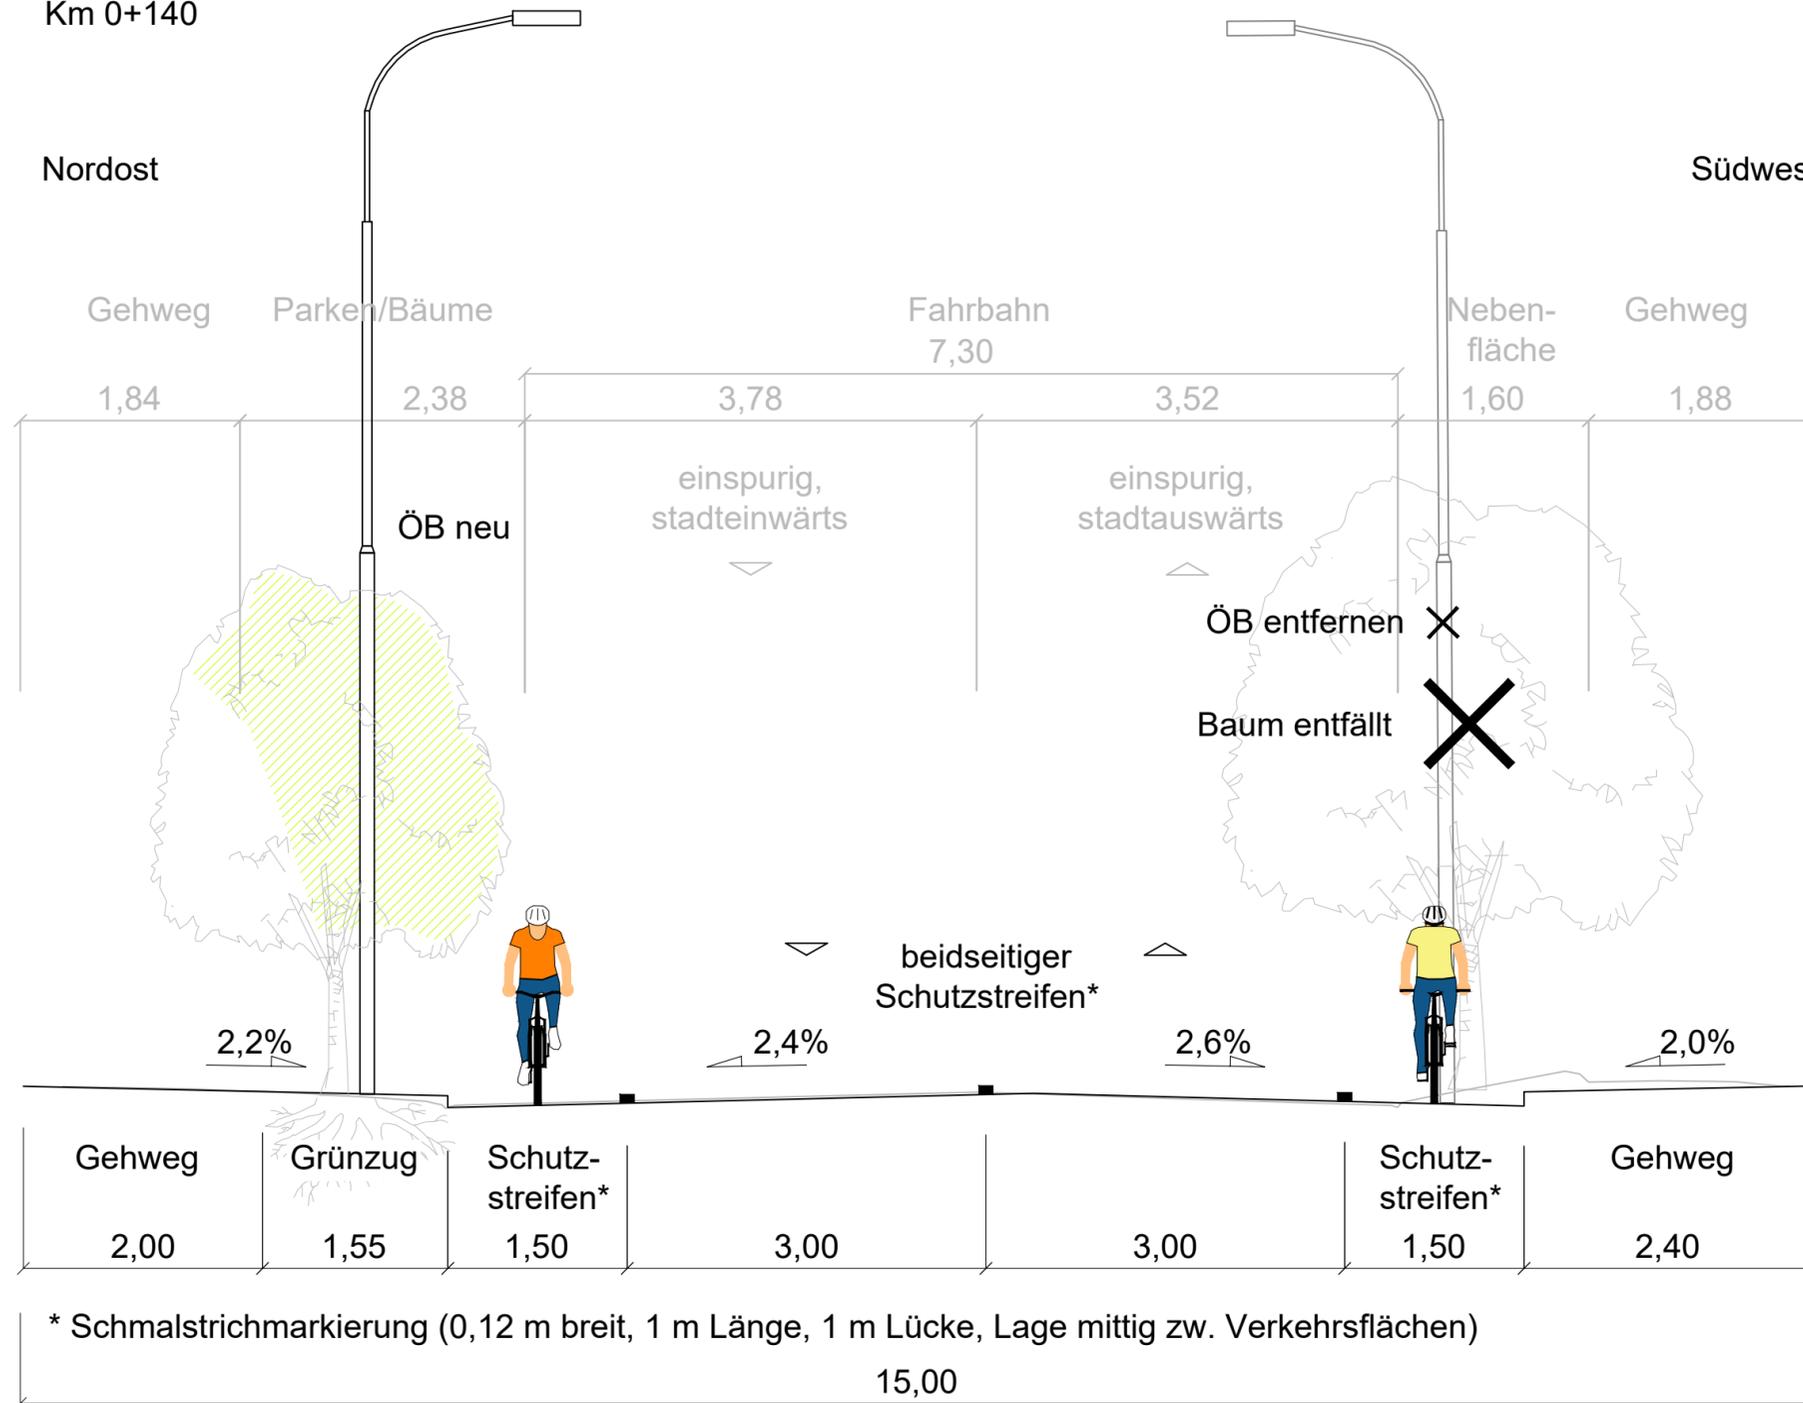

* Schmalstrichmarkierung (0,12 m breit, 1 m Länge, 1 m Lücke, Lage mittig zw. Verkehrsflächen)

15,00

Planverfasser: Ingenieurgesellschaft	Projekt-Nr.: 17-001	
	Anlagen-Nr.:	
	Datum:	Name:
	Bearb.: 08.09.2020	█
Gez.: 08.09.2020	█	
Gepr.: 08.09.2020	█	

Index	Änderungen und Ergänzungen	Bearbeitet	Leitzichen LSBG Datum

 FREIE UND HANSESTADT HAMBURG Landesbetrieb Straßen, Brücken und Gewässer Geschäftsbereich Stadtstraßen Planung - S2 -	
Baumaßnahme: Erhaltensmanagement Straßen Hamburg (EMS-HH) Teilbaumaßnahme: EMS-Maßnahme Bovestraße Planinhalt: Schlussverschickung Querschnitt 1- 1'	Bearbeitet: - S 2 - gez. █ Datum 09.09.2020 Aufgestellt: - S 2 / PL - gez. █ Datum 10.09.2020 Freigegeben: - S 20 - gez. i.V. █ Datum 10.09.2020
Zeichnungs-Nr.: 18-13214-08-01 Maßstab: 1:50	