


**Bündnis für den Radverkehr - Veloroute 3: Stresemannallee - 1. BA**  
 Variante: Skizze Mikrokreisverkehr  $\phi 18$  m

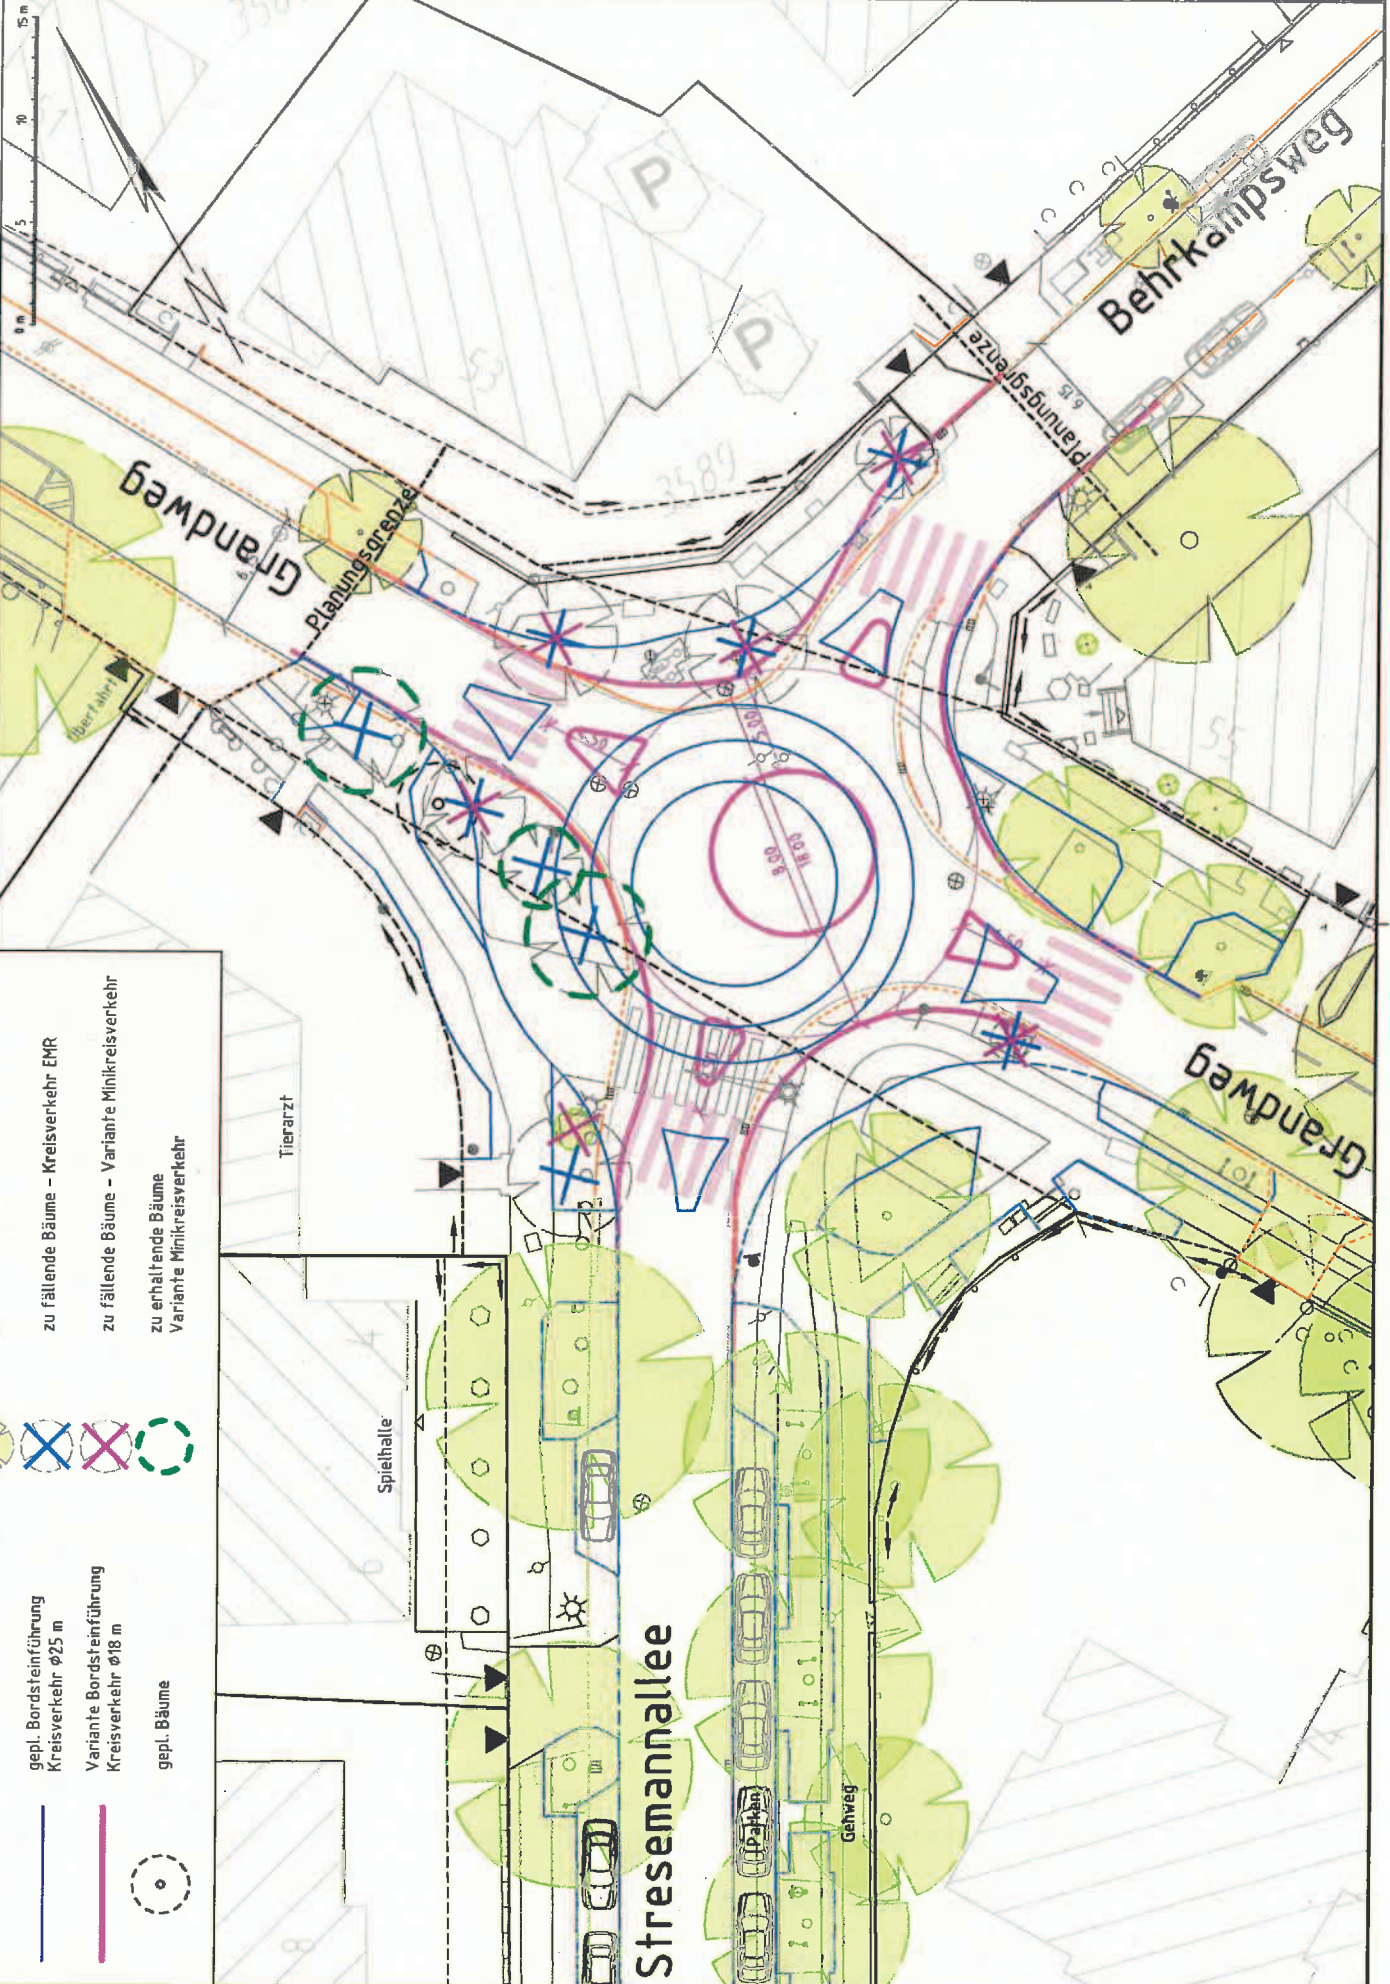

**Legende**

- vorh. Bordsteinführung
- gepl. Bordsteinführung Kreisverkehr  $\phi 25$  m
- Variante Bordsteinführung Kreisverkehr  $\phi 18$  m
- gepl. Bäume

- vorh. zu erhaltende Bäume
- ⊗ zu fällende Bäume - Kreisverkehr EMR
- ⊗ zu fällende Bäume - Variante Mikrokreisverkehr
- ⊗ zu erhaltende Bäume Variante Mikrokreisverkehr