




- Legende**
- Plangebiet Rahstedt 78 / Volksdorf 25
 - Gebiet der Änderung
 - Sonstige Abgrenzung
 - z.B. **(A)** Besondere Festsetzungen (siehe § 2)

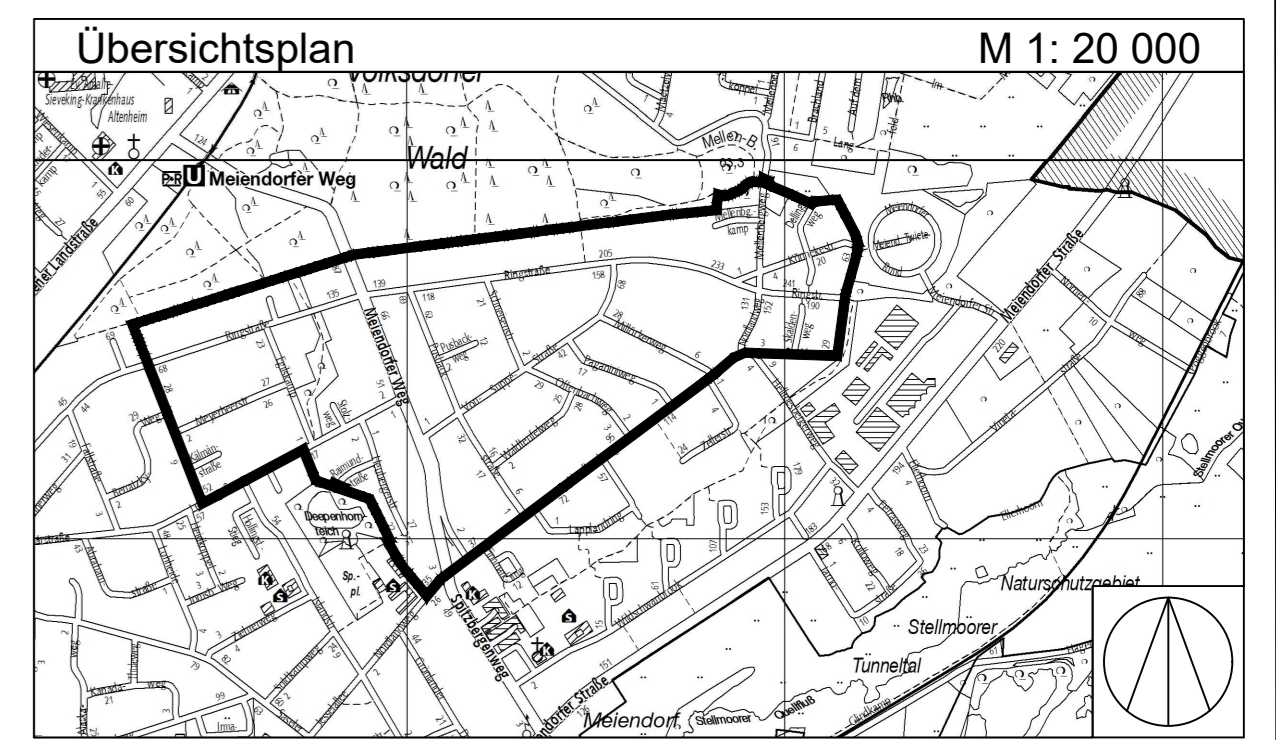

FREIE UND HANSESTADT HAMBURG

Anlage zur Verordnung zur Änderung über das Gesetz des Bebauungsplans Rahstedt 78 / Volksdorf 25

Maßstab 1:2000 (im Original) **ENTWURF**

Bezirk Wandsbek Ortsteile 525, 526