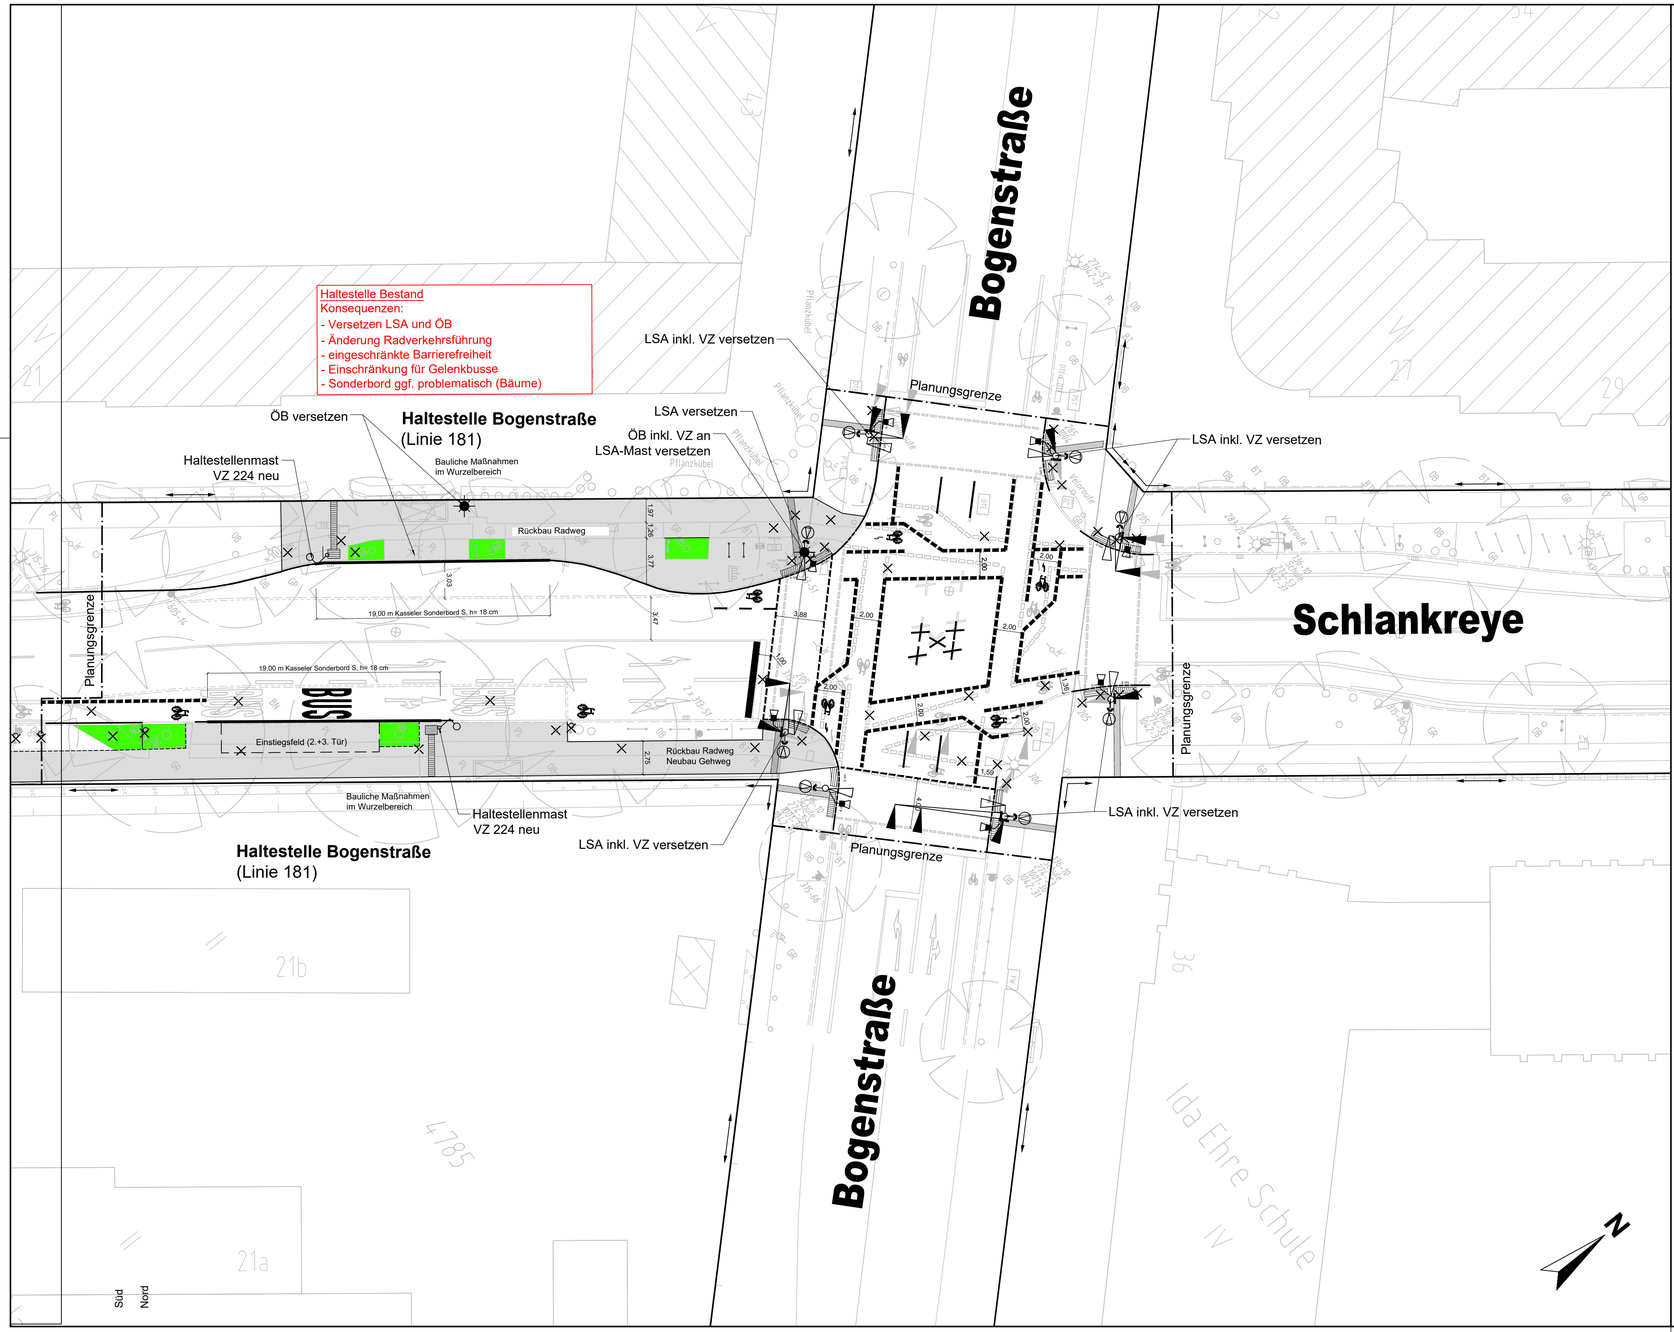


## LEGENDE

- ALKIS und Bestandsvermessung Jan. 2017
- Straßenbegrenzungslinie
- Planungsgrenze
- 605-14 vorh. Verkehrszeichen gem. StVO
- VZ 315-65 gepl. Verkehrszeichen gem. StVO
- vorh./ gepl. Pfosten
- vorh./ gepl. Fahrradbügel
- vorh./ gepl. Straßenablauf
- vorh./ gepl. ÖB-Mast
- Abbruch Bordkante, Einbauten etc.
- vorh. Baum
- gepl. Hochbord 15x25 (i.d.R. 12 cm Kantenvorstand)
- gepl. Hochbord 15x25 abgesenkt
- 0 cm Bordkantenvorstand

Lage Ausbauquerschnitt, siehe Zeichnung Nr. AU-Q-01-01

- Fahrbahn vollgebundener Ausbau
- Busverkehrsflächen (Straßenbeton)
- Gehweg (Betonplatten 25 / 25 / 7 cm)
- Sicherheitsstreifen (Betonplatten 25 / 25 / 7 cm)
- Überfahrten (Wabenpflaster aus Beton)
- Parkfläche (Wassergebundene Deckschicht)
- Grünfläche

**Taktile Elemente**

- Rippenplatten
- Noppenplatten

Prinzipskizze Abwicklung des Hochbordes an getrennten Querungen ohne Maßstab, überhöht




Grundlage sind die ALKIS und die Bestandsvermessung vom Januar 2017.

| Planverfasser: | | Projekt-Nr.: 17-002 | | |
|---|---|---|---|---|
| melchior + wittpohl Ingenieurgesellschaft | Rödingsmarkt 43<br>20459 Hamburg<br>Tel. 040/430950-0<br>info@mplusw.de | | Datum: | Name |
| | Datum:<br>Verfasst: | Bearb.: | 12.06.2018 | sül |
| | | Gez.: | 07.05.2018 | kä |
| | | Gepr.: | 12.06.2018 | w |

| Index | Änderungen und Ergänzungen | Bearbeitet (Name) | Leit- / Kurzzeichen und Unterschrift | Datum |
|---|---|---|---|---|
| | | | | |

Realisierungs- und Bedarfsträger:

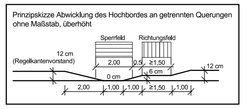Freie und Hansestadt Hamburg
Bezirksamt Eimsbüttel
Dezernat Wirtschaft, Bauen und Umwelt
Fachamt Management des öffentlichen Raumes

Baumaßnahme:
Bündnis für den Radverkehr

VORABZUG

Teilbaumaßnahme:
E12 - Bogenstraße, Veloroute 3
Knoten Schlankreye/ Bogenstraße

Datum:
Bearbeitet:
Unterschrift, Projektleiter / Sachbearbeiter

Datum:
Fachtechnisch geprüft:
Unterschrift, Abschnittsleiter

Planinhalt: Variantendarstellung Haltestelle
Lageplan

Zeichnung Nr:

Maßstab: 1 : 250

Datum:
Aufgestellt:
Unterschrift, Abteilungsleiter

Datum: .....
Geprüft:
Unterschrift, Technische Aufsicht

Datum: .....
Freigegeben:
Unterschrift, Fachamtsleiter