


# Anlage zur zweiten Verordnung zur Änderung des Bebauungsplans Eidelstedt 53

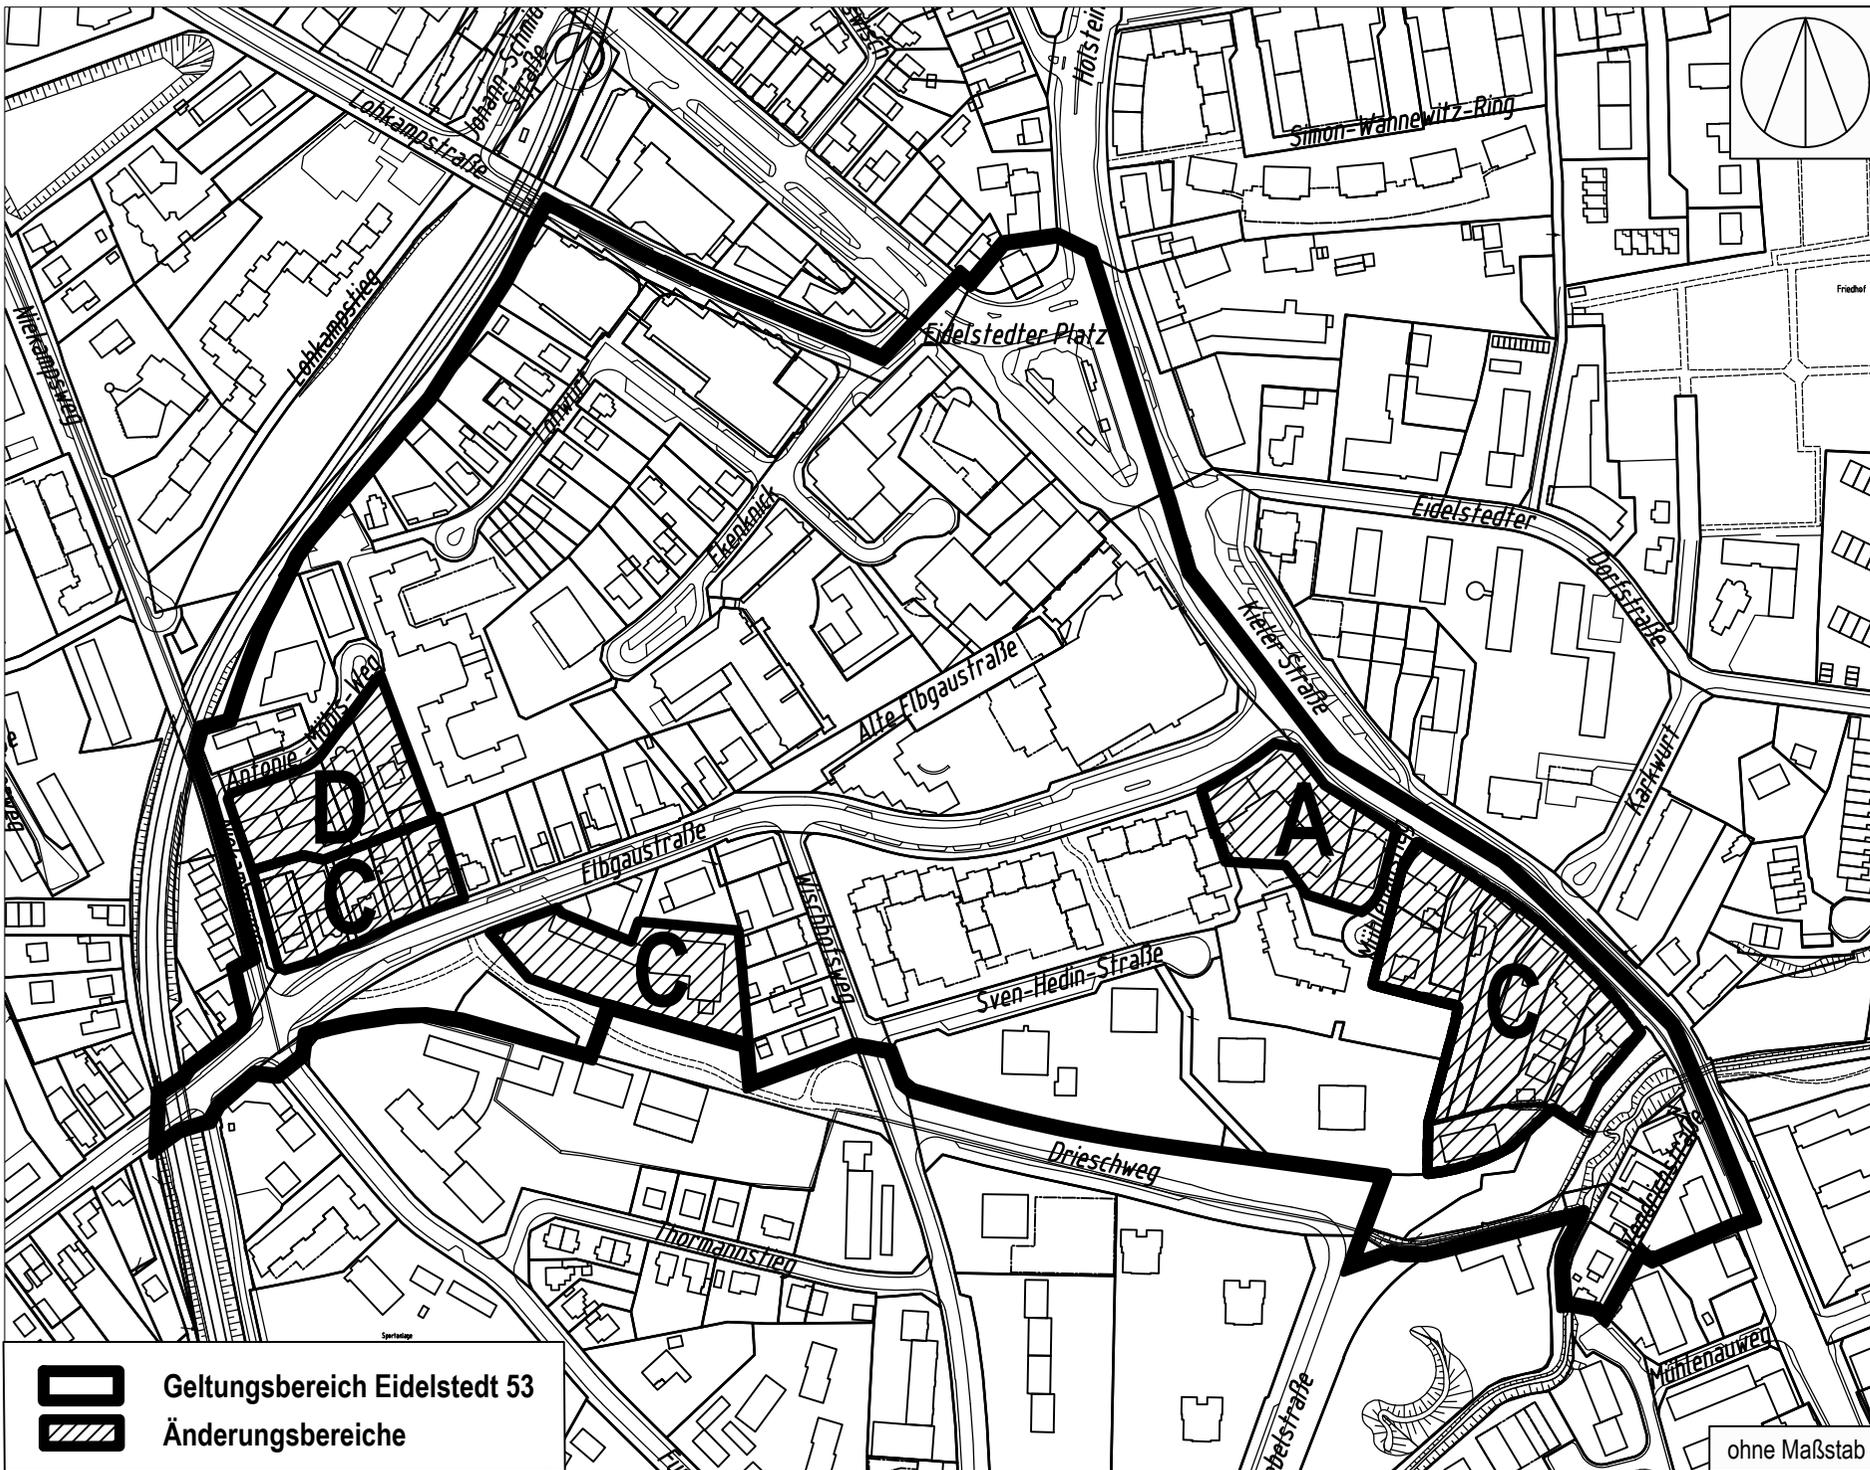

Stand: August 2018  
Öffentliche Auslegung