



# Rückhaltebecken Berne

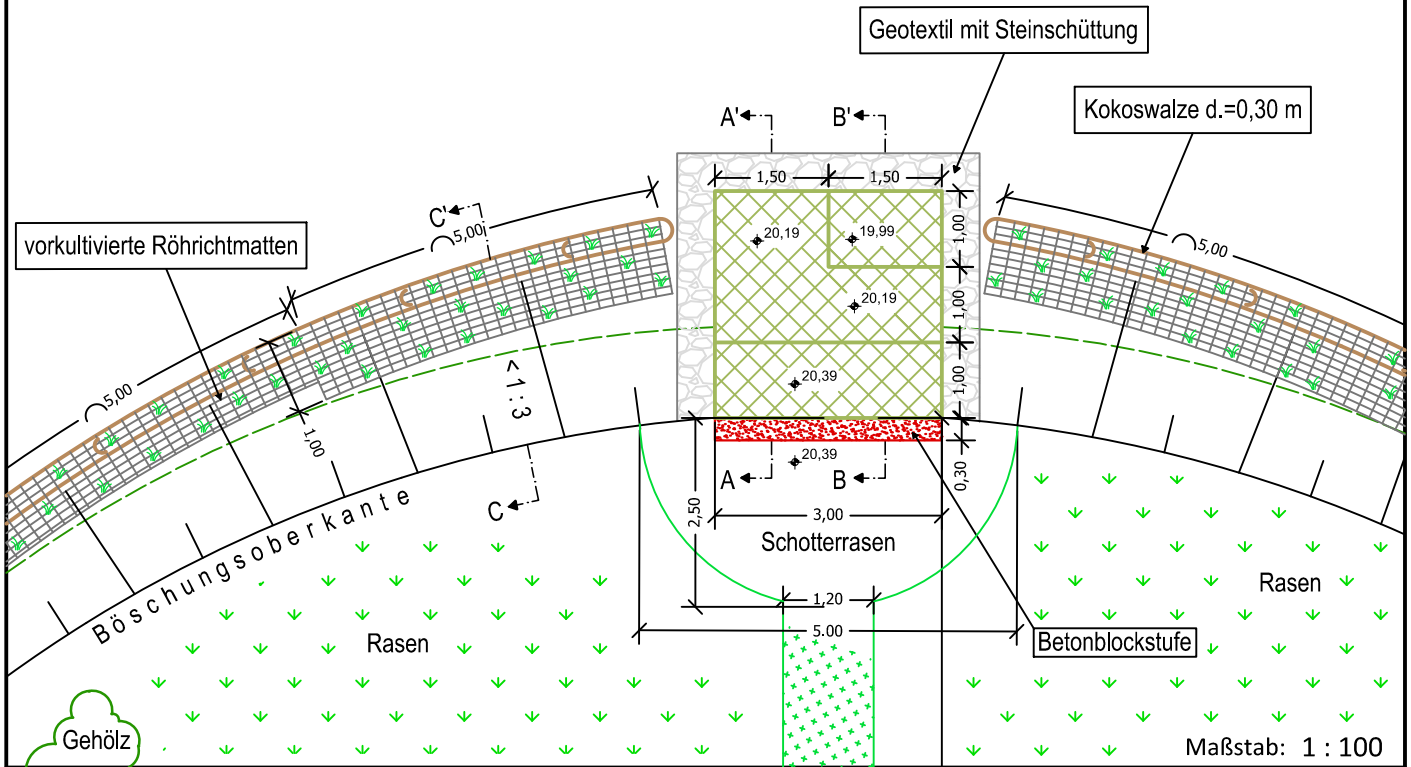

## Schnitt B - B'

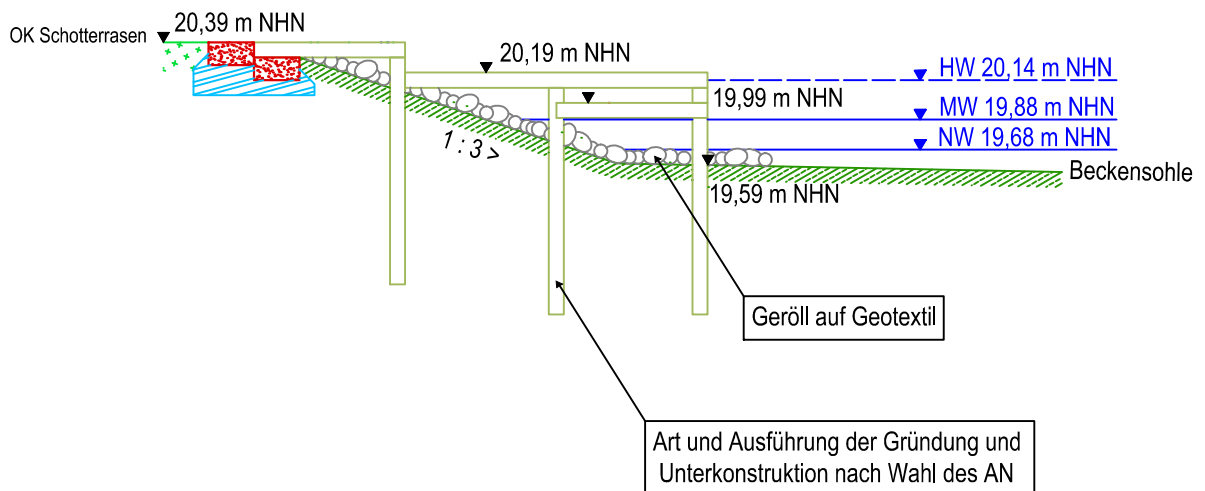

Maßstab: 1 : 50

Anlage Nr.: 1.0	Wasserwirtschaftliche Baumaßnahmen	Regenrückhaltebecken Berne Erneuerung des westlichen Ufers
-----------------	------------------------------------	---

Freie und Hansestadt Hamburg

Bezirksamt Wandsbek

Dezernat Wirtschaft, Bauen und Umwelt

Fachamt Management des öffentlichen Raumes

Wasserwirtschaft

