




Freie und Hansestadt Hamburg Flächennutzungsplan

Flächennutzungsplanänderung F02/13

M 1 : 20 000

Wohnen nördlich der Wandse in Wandsbek

Übersichtskarte

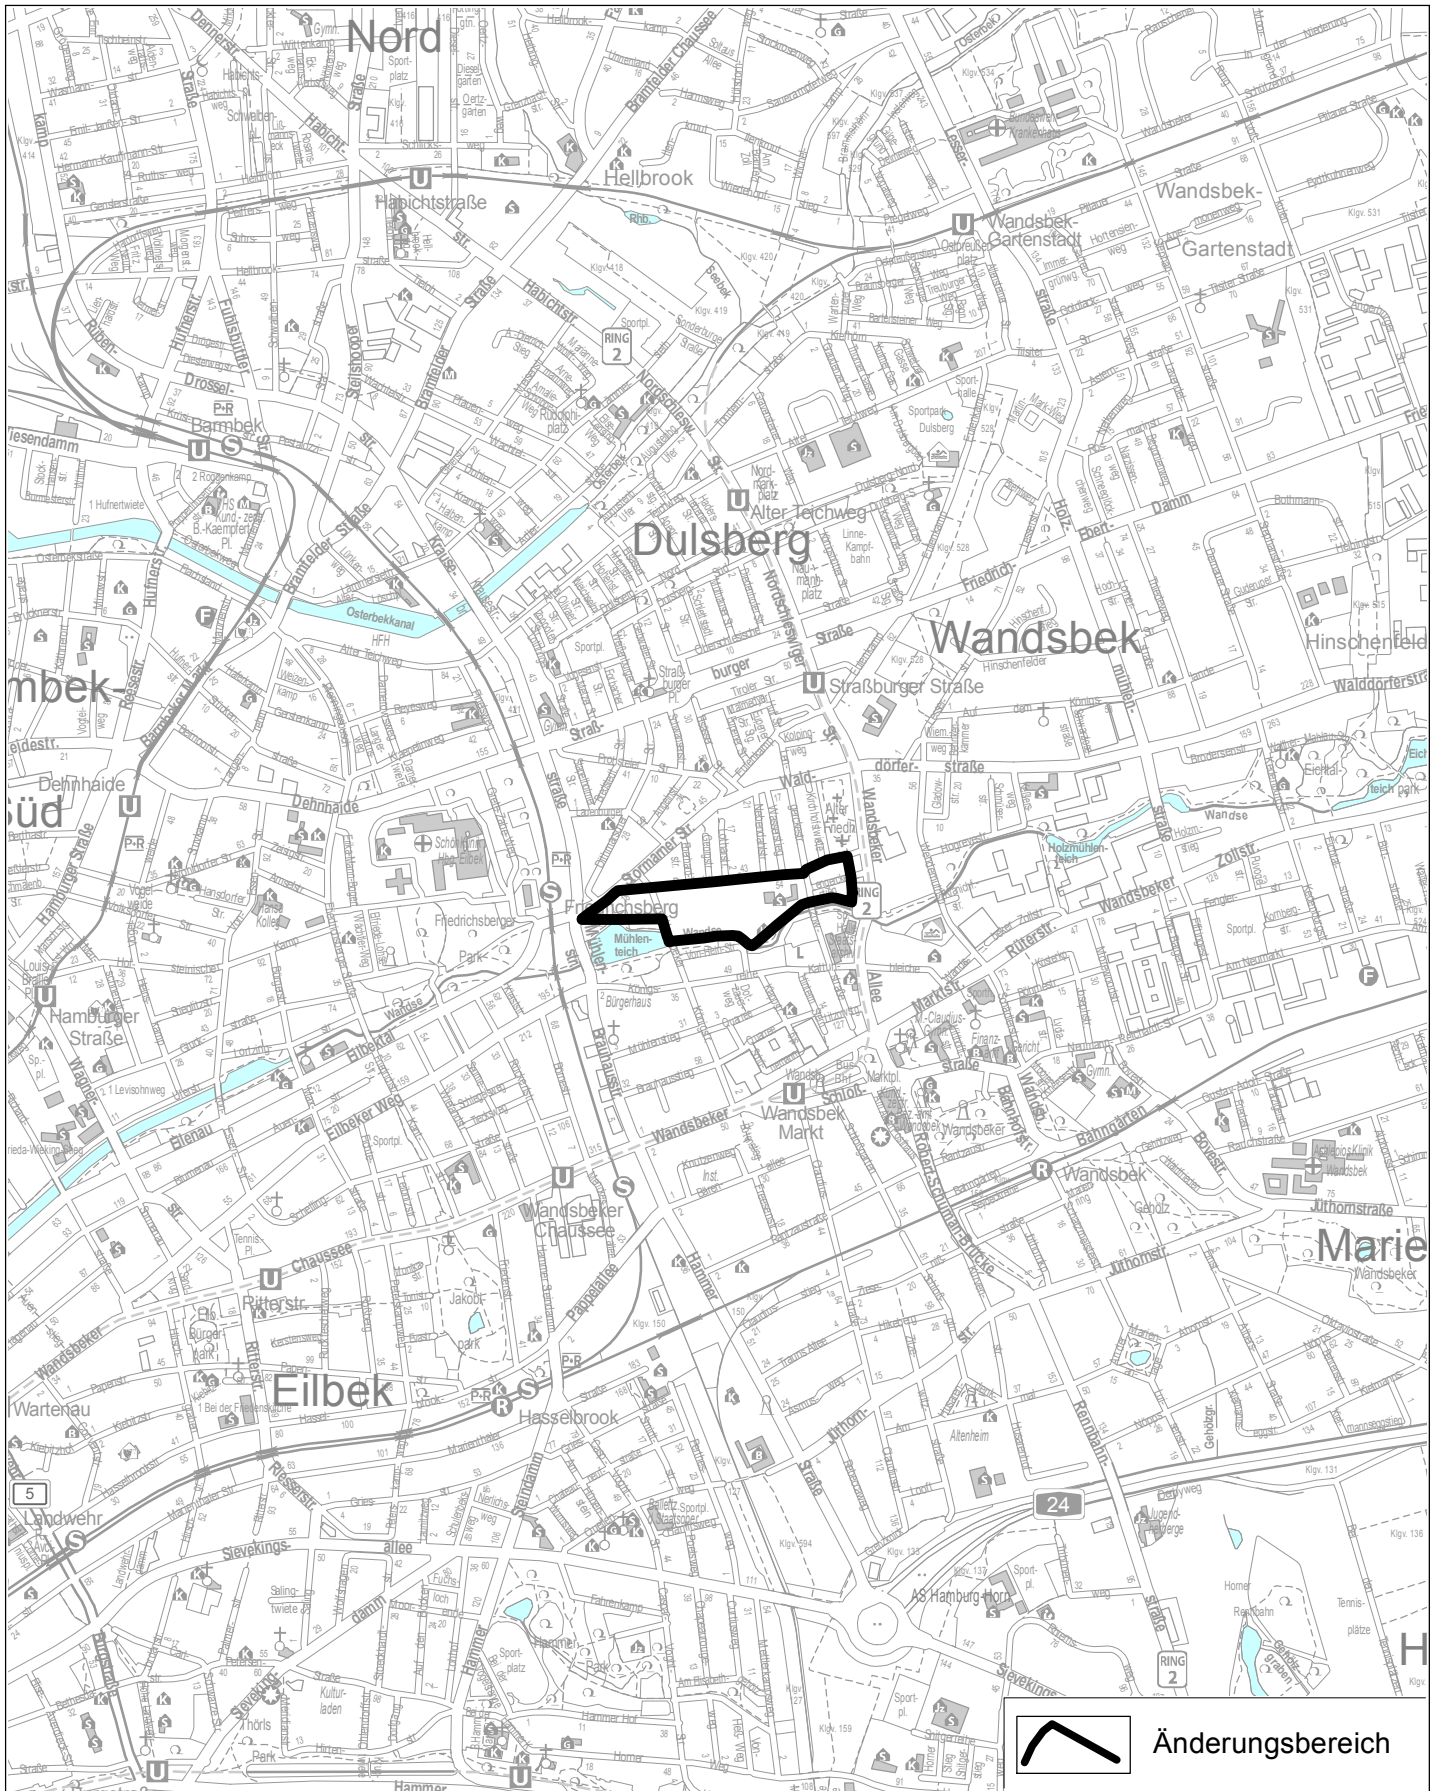

 Änderungsbereich