




Freie und Hansestadt Hamburg Flächennutzungsplan

Flächennutzungsplanänderung F02/13


M 1 : 20 000

Wohnen nördlich der Wandse in Wandsbek

Aktueller Flächennutzungsplan

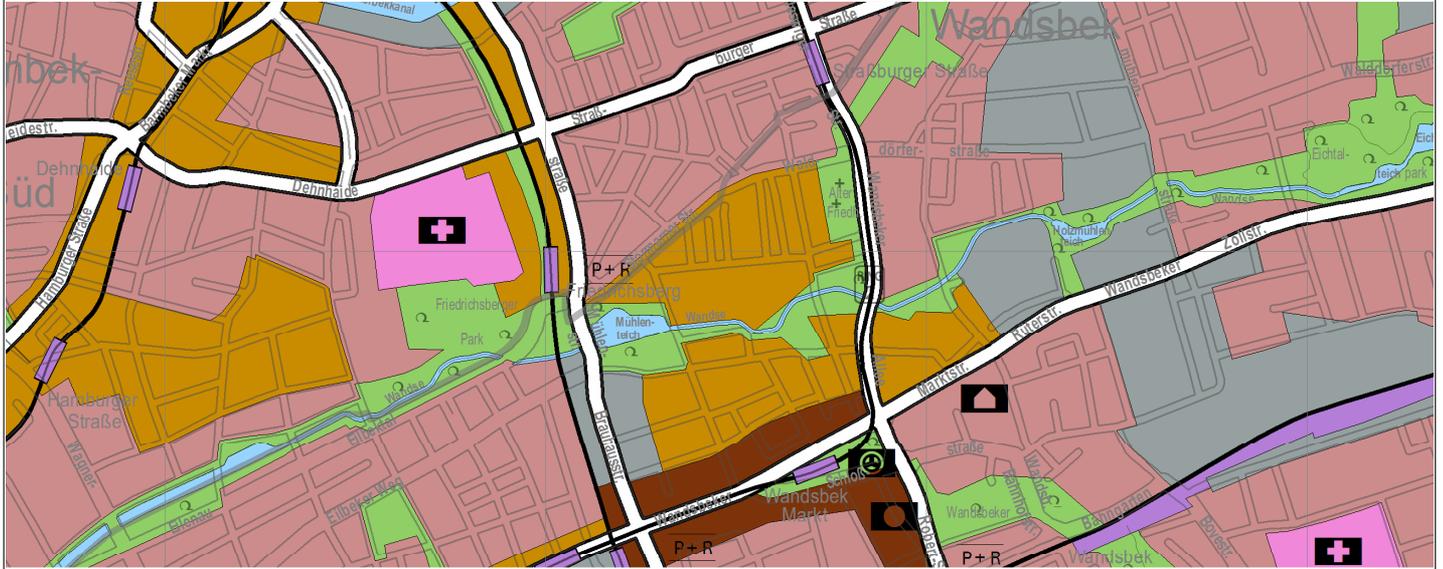

Flächennutzungsplanänderung

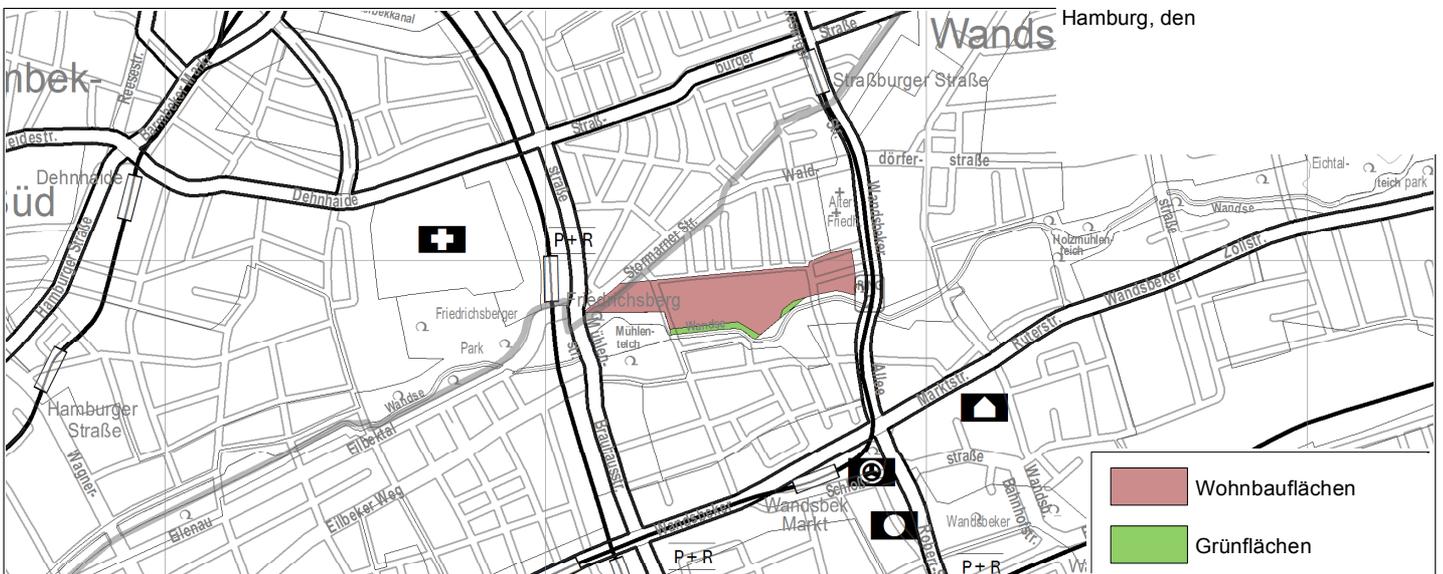

Geänderter Flächennutzungsplan

