

## Bezirksversammlung Wandsbek 08. Juni 2016

Grundinstandsetzung/Ersatzneubau  
der Fußgängerbrücke Quellenweg  
(Bauwerk – Nr. F256)



LSBG  
Landesbetrieb Straßen,  
Brücken und Gewässer  
Hamburg



Hamburg

# Luftbild vorhandene Brücke



LSBG  
Landesbetrieb Straßen,  
Brücken und Gewässer  
Hamburg




## Bestand

Länge	ca. 37,70 m
Breite	ca. 3,44 m
Baujahr	1985

# Bestandsplan



LSBG  
Landesbetrieb Straßen,  
Brücken und Gewässer  
Hamburg

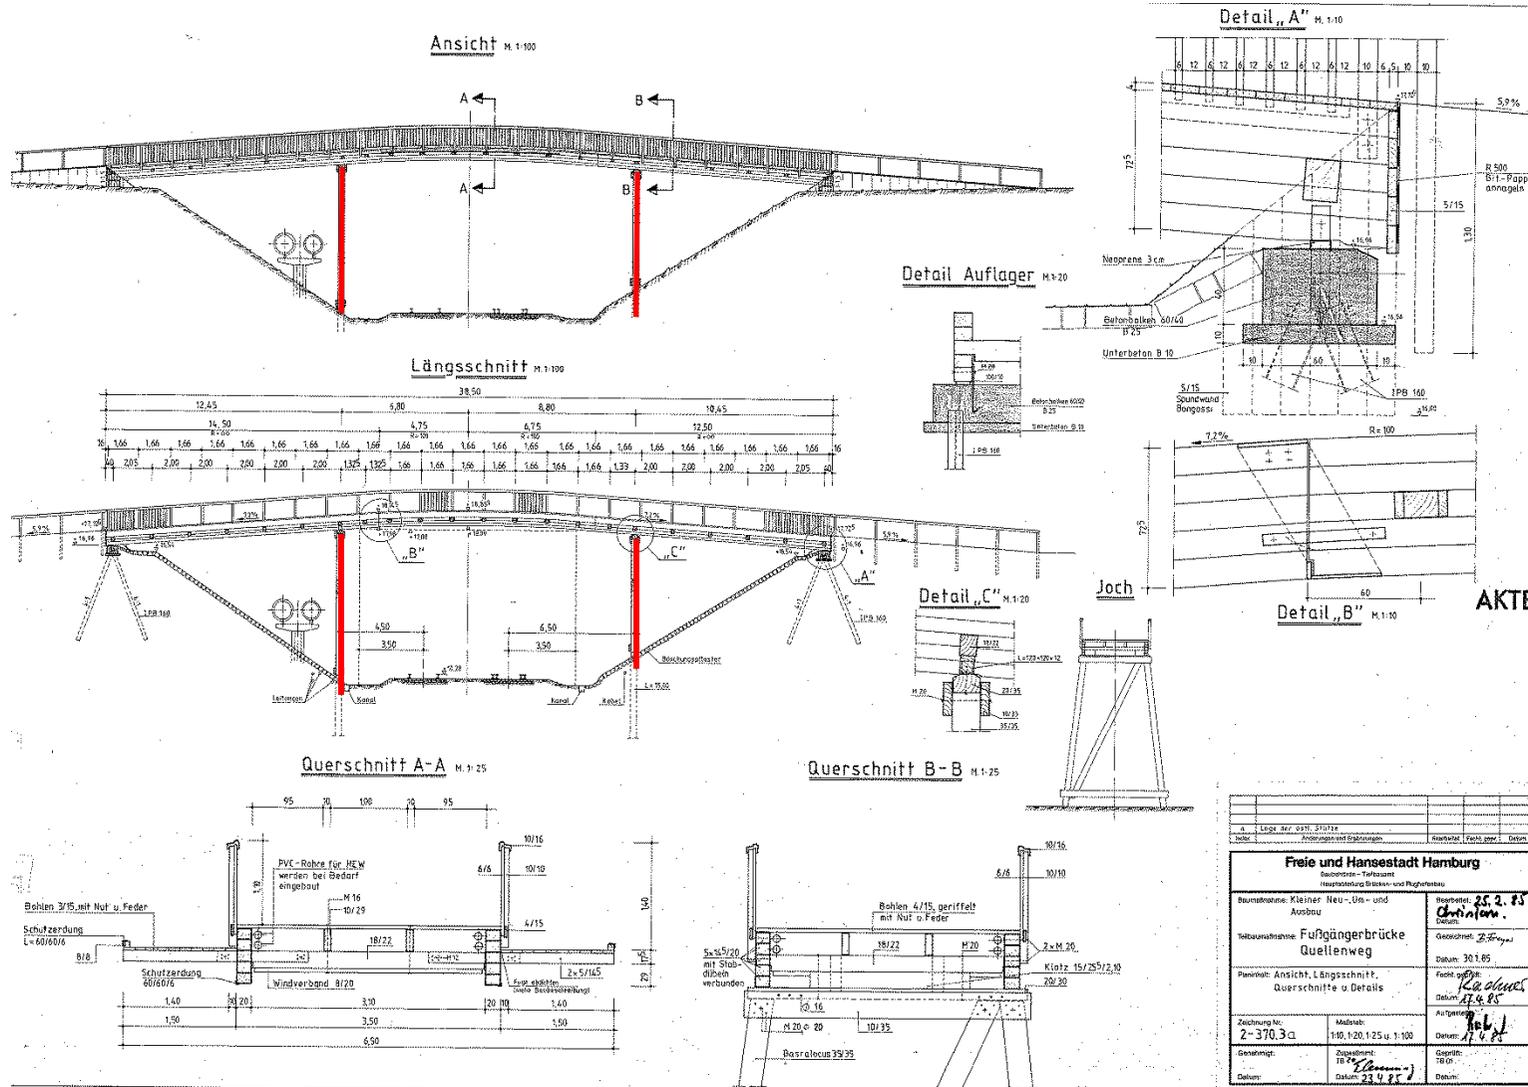

# Verstärkung der Brücke in 2014



LSBG  
Landesbetrieb Straßen,  
Brücken und Gewässer  
Hamburg



Bild 1: Ansicht Brücke Bestand



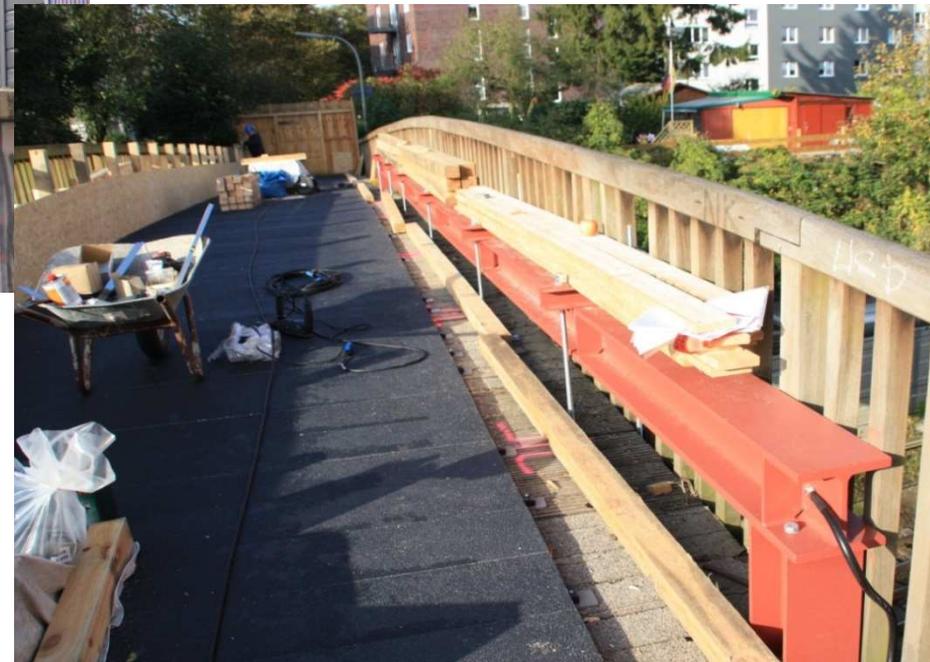


Bild 2: Nachträgliche Einbauten zur Verstärkung

## Schnitt F - F M. 1:50

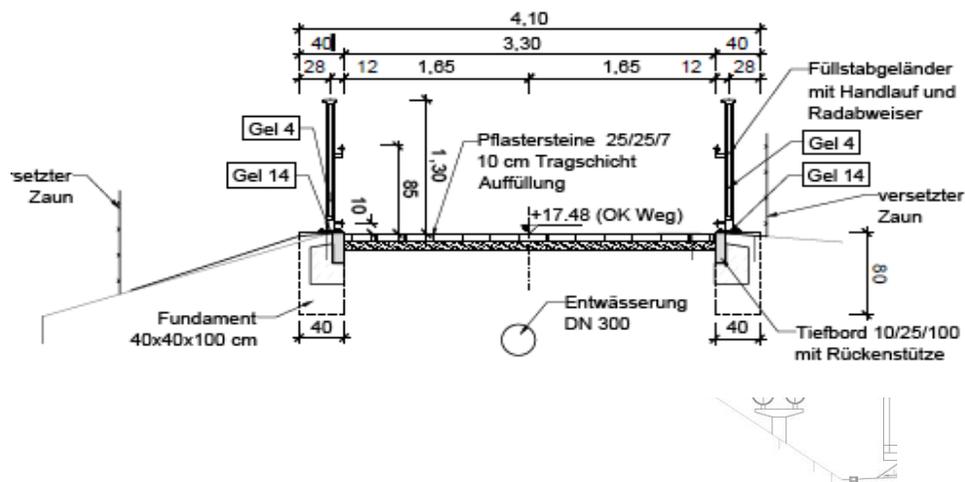

## Schnitt B - B M. 1:50

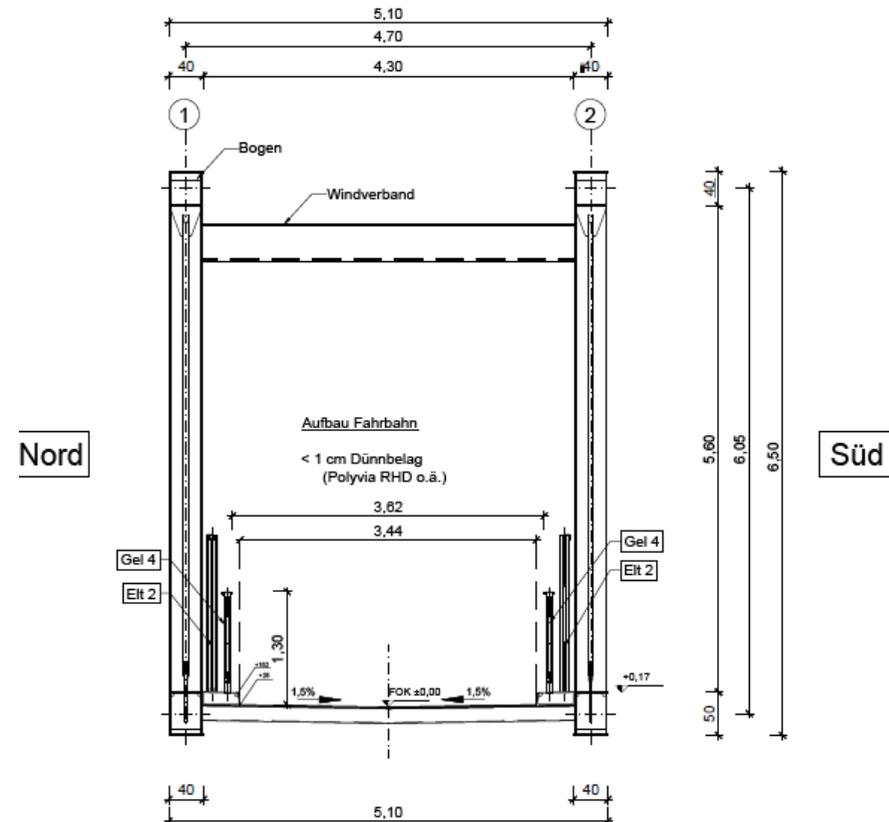

### Ersatzneubau

Länge	ca. 40,50 m
Breite	ca. 3,44 m
Bauzeit	Februar 2017 - April 2018

# Baustelleneinrichtung




LSBG  
Landesbetrieb Straßen,  
Brücken und Gewässer  
Hamburg



# Bauzeitliche Wegeführung



LSBG  
Landesbetrieb Straßen,  
Brücken und Gewässer  
Hamburg

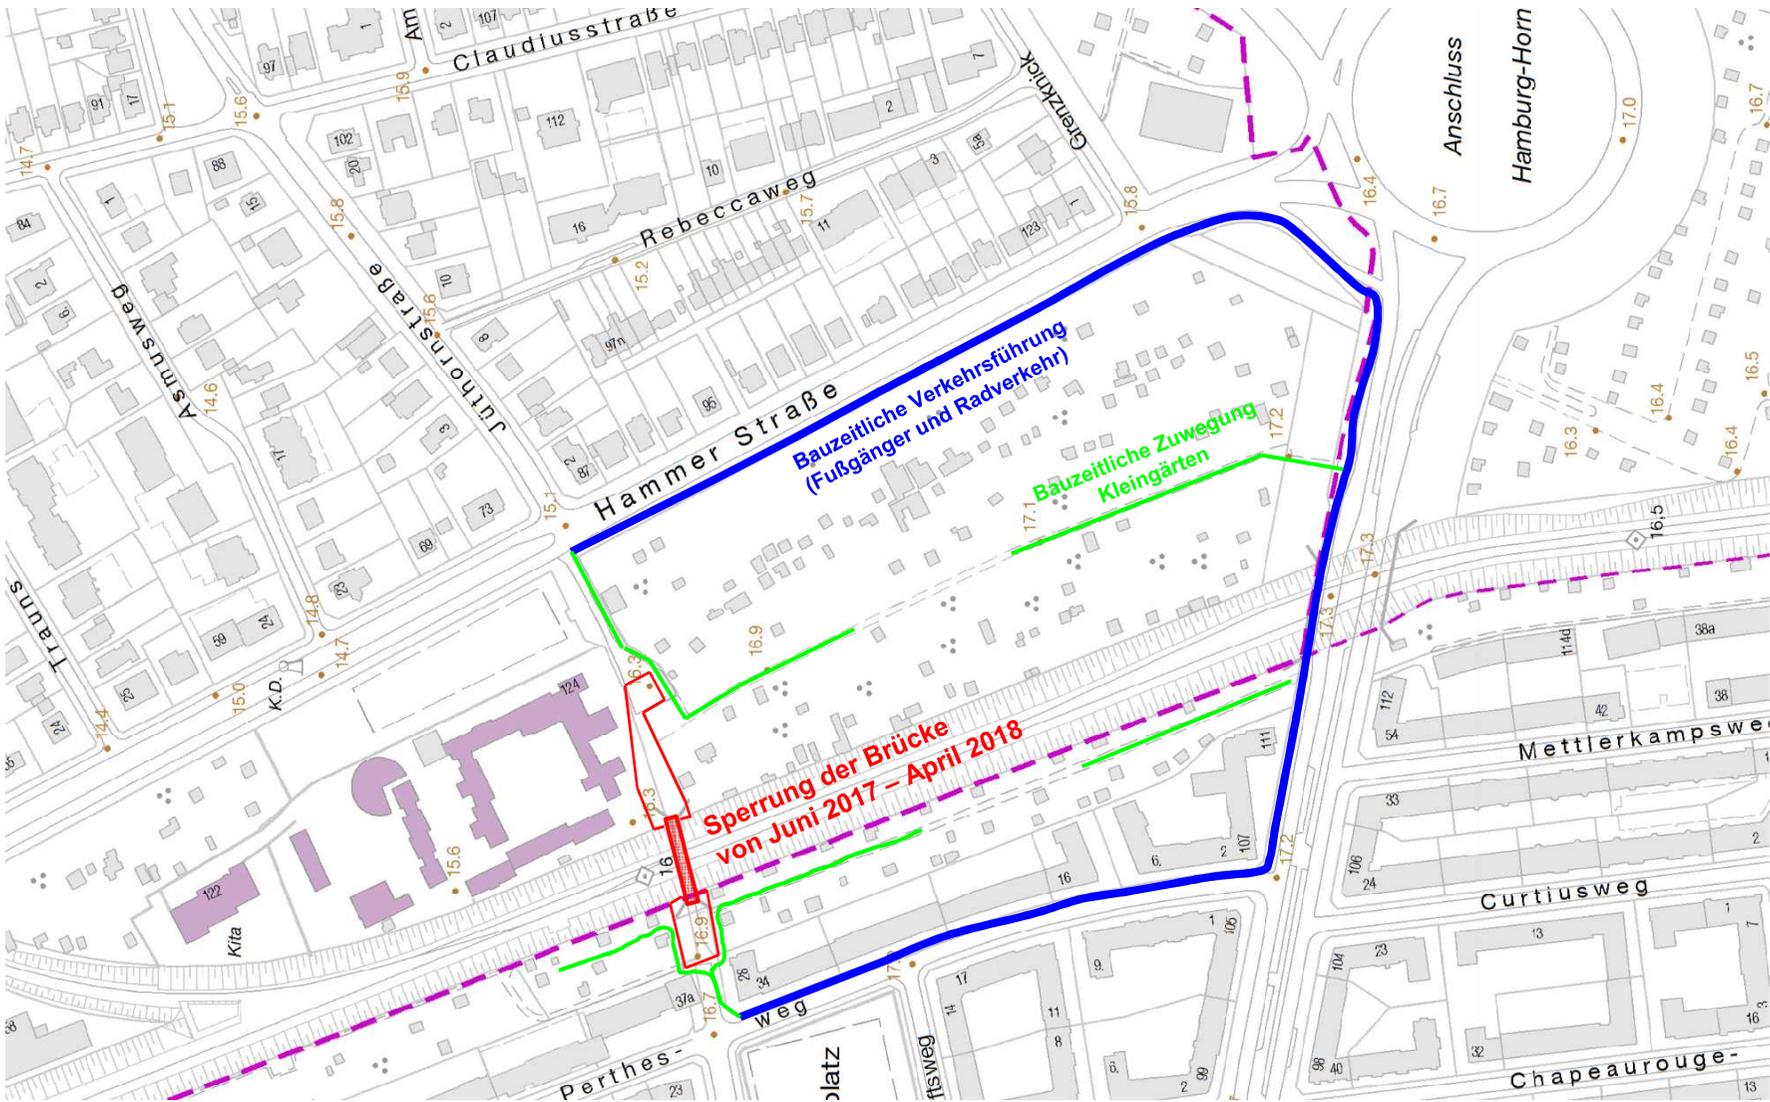


# Bauablauf: Bauphase 1



LSBG  
Landesbetrieb Straßen,  
Brücken und Gewässer  
Hamburg

Vorbereitende Maßnahmen: 02.2017 – 05.2017  
Herstellen Gründung: 06.2017 – 07.2017

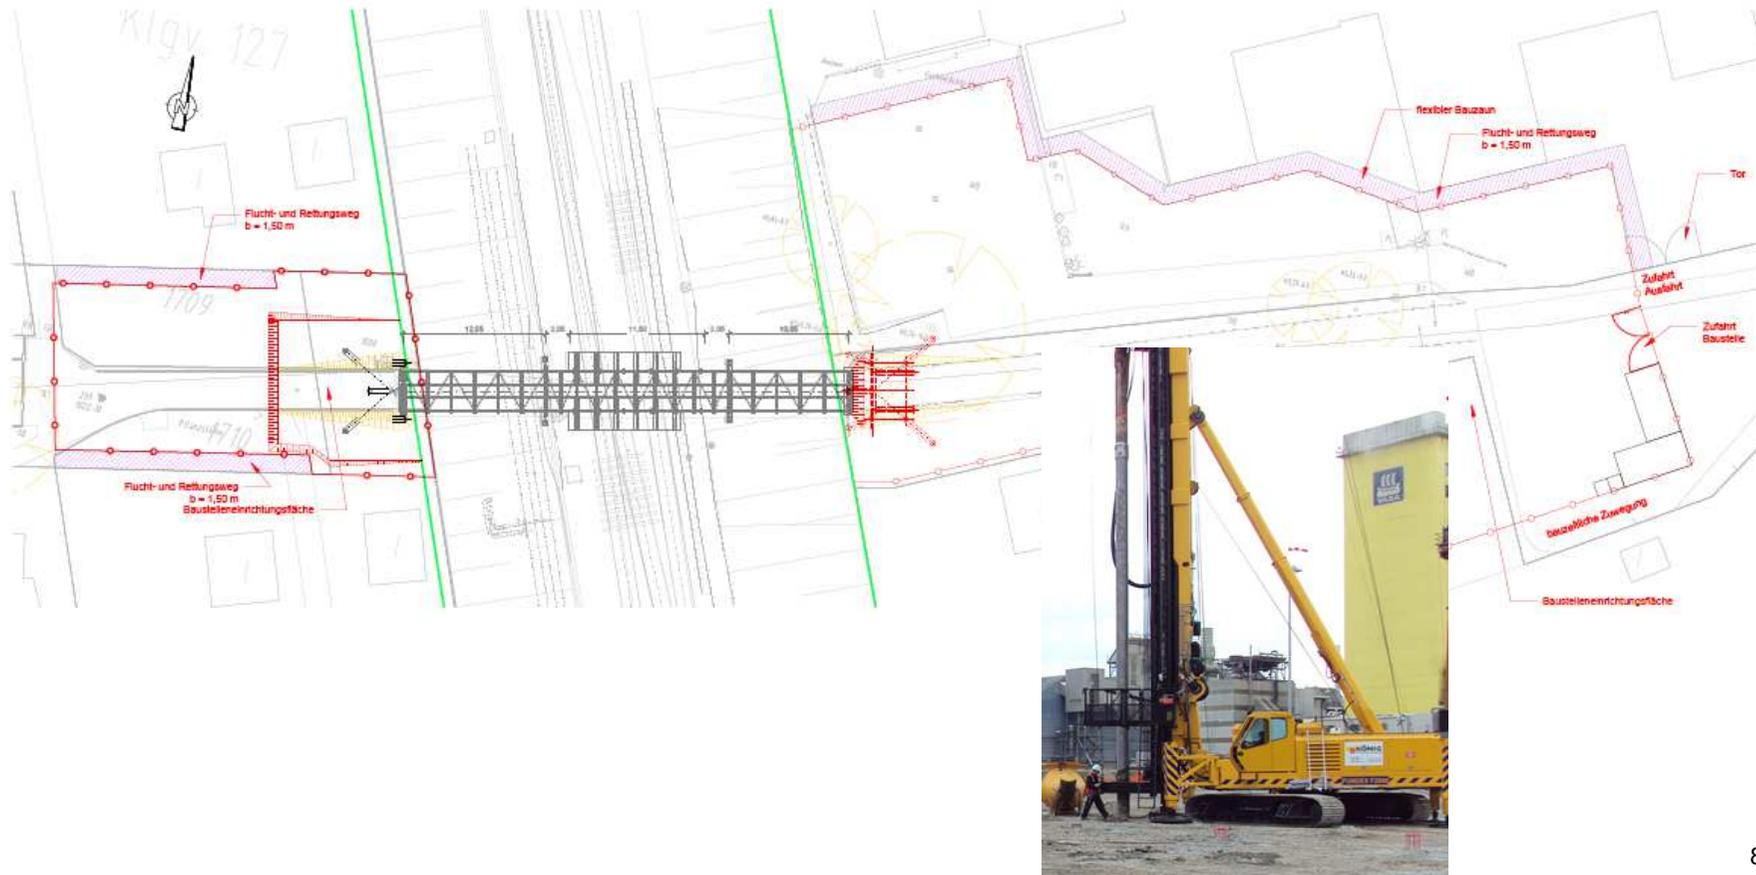


# Bauablauf: Bauphase 2



LSBG  
Landesbetrieb Straßen,  
Brücken und Gewässer  
Hamburg

Montage Stahlüberbau 1. Teil: 07.2017 – 09.2017  
Rückbau Bestandsbauwerk: 09.2017 – 09.2017  
Sperrpause Brückenaushub 02.09.2017

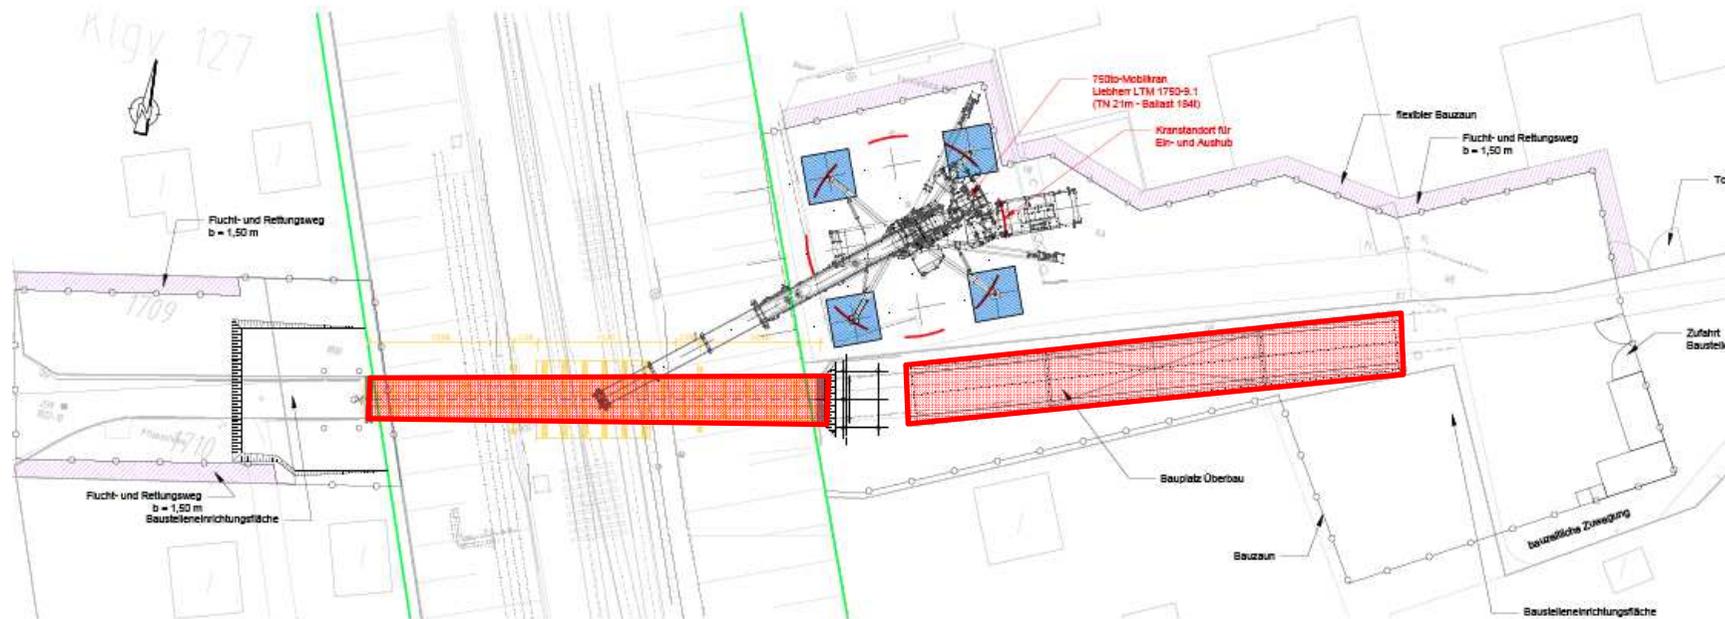



# Eingriff Baumbestand




LSBG  
Landesbetrieb Straßen,  
Brücken und Gewässer  
Hamburg

12

Baum (mit Nr. der Kartierung)

## Eingriff

-  Eingriffsbereich Umgrenzung
-  Baum Fällung
-  Baum Rückschnitt
-  Strauchfällung flächenhaft,

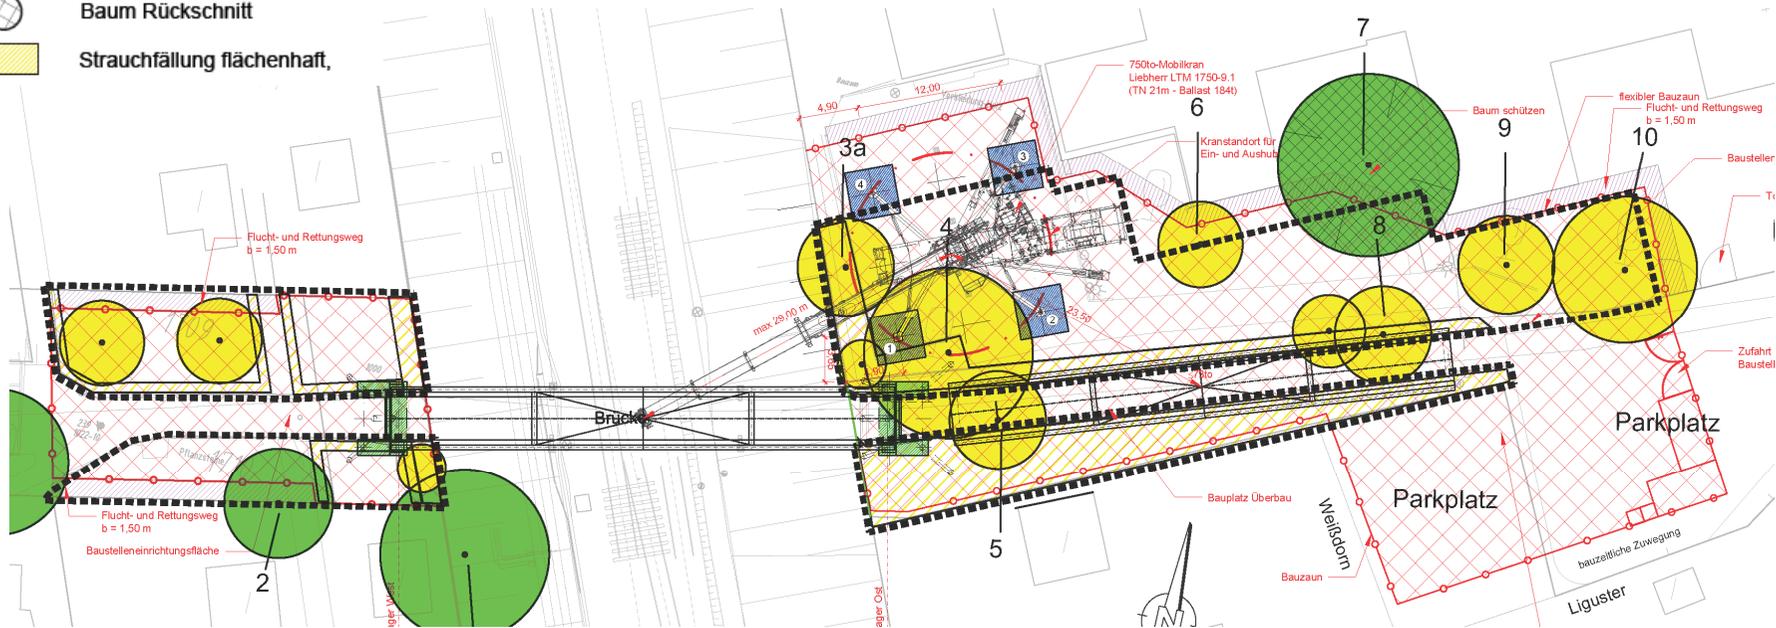


# Neuanpflanzung



LSBG  
Landesbetrieb Straßen,  
Brücken und Gewässer  
Hamburg

- | Bestand   | Planung                         |
|---|---------------------------------|
| Strauchbestand                                  | Hecke                           |
| Hecke   | Strauchpflanzung                |
| Ziersträucher                                   | Bodendeckende Sträucher         |
| Rasen   | Rasen                           |
| Garten  | Stauden                         |
| Befestigte Fläche (Weg, Straße, Parkplatz u.a.) | Neuer Einzel-Baum               |
| Gebäude   | Bank                            |
| Baum (mit Nr. der Kartlerung)                   | Einfassung, z. T. als Stützwand |



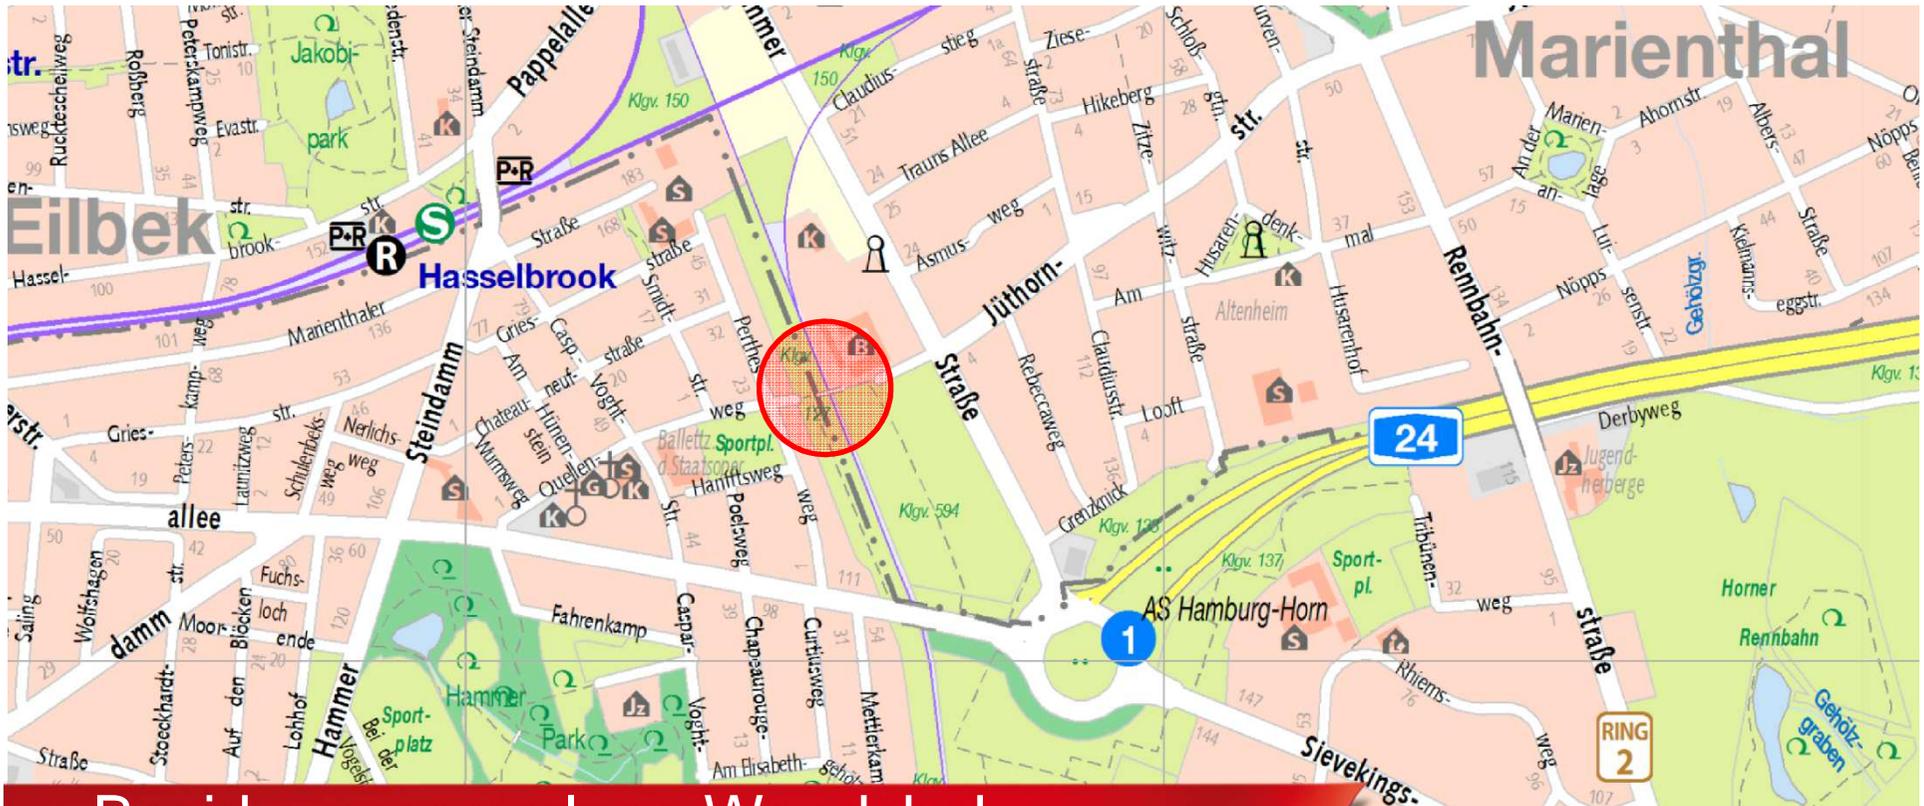

# Bezirksversammlung Wandsbek 08. Juni 2016

Vielen Dank für Ihre Aufmerksamkeit

**Kontakt:**

Edna Voß, Hanns Simons, LSBG – K2

[Edna.Voss@lsbg.hamburg.de](mailto:Edna.Voss@lsbg.hamburg.de)

Quelle Bild Folie 8 <http://www.pfahlokoenig.de/de/fundex-bohrpfahl>



**LSBG**  
Landesbetrieb Straßen,  
Brücken und Gewässer  
Hamburg

